



Министерство науки и высшего образования Российской Федерации
Федеральное государственное бюджетное образовательное учреждение высшего образования
«Томский государственный архитектурно-строительный университет»

пл. Соляная, 2, г. Томск, 634003, телефон (3822) 65-32-61, факс (3822) 65-24-22, e-mail: canc@tsuab.ru
ОКПО 02069295, ОГРН 1027000882886 ИНН/КПП 7020000080/701701001

**Дизайн-проект благоустройства территории
общего пользования в с. Нарга,
расположенный по адресу: ул. Карла Маркса, 30б**

Заказчик: Администрация Наргинского сельского поселения Молчановского района
Проектировщик: ФГБОУ ВО «Томский государственный архитектурно-строительный университет»

ТОМСК - 2018



Министерство науки и высшего образования Российской Федерации
Федеральное государственное бюджетное образовательное учреждение высшего образования
“Томский государственный архитектурно–строительный университет”

пл. Соляная, 2, г. Томск, 634003, телефон (3822) 65–32–61, факс (3822) 65–24–22, e-mail: canc@tsuab.ru
ОКПО 02069295, ОГРН 1027000882886 ИНН/КПП 7020000080/701701001

УТВЕРЖДАЮ
Проректор университета
по научной работе
А.В. Цхе

«__» _____ г.

**Дизайн-проект благоустройства территории
общего пользования в с. Нарга,
расположенный по адресу: ул. Карла Маркса, 30б**

**Руководитель проекта : декан архитектурного факультета В.И. Коренев
Исполнитель: И.В. Сидоркин**


ТОМСК - 2018

СИТУАЦИОННАЯ СХЕМА



Сквер по адресу: ул. Карла Маркса, 306

ГРАНИЦЫ ПРОЕКТИРОВАНИЯ

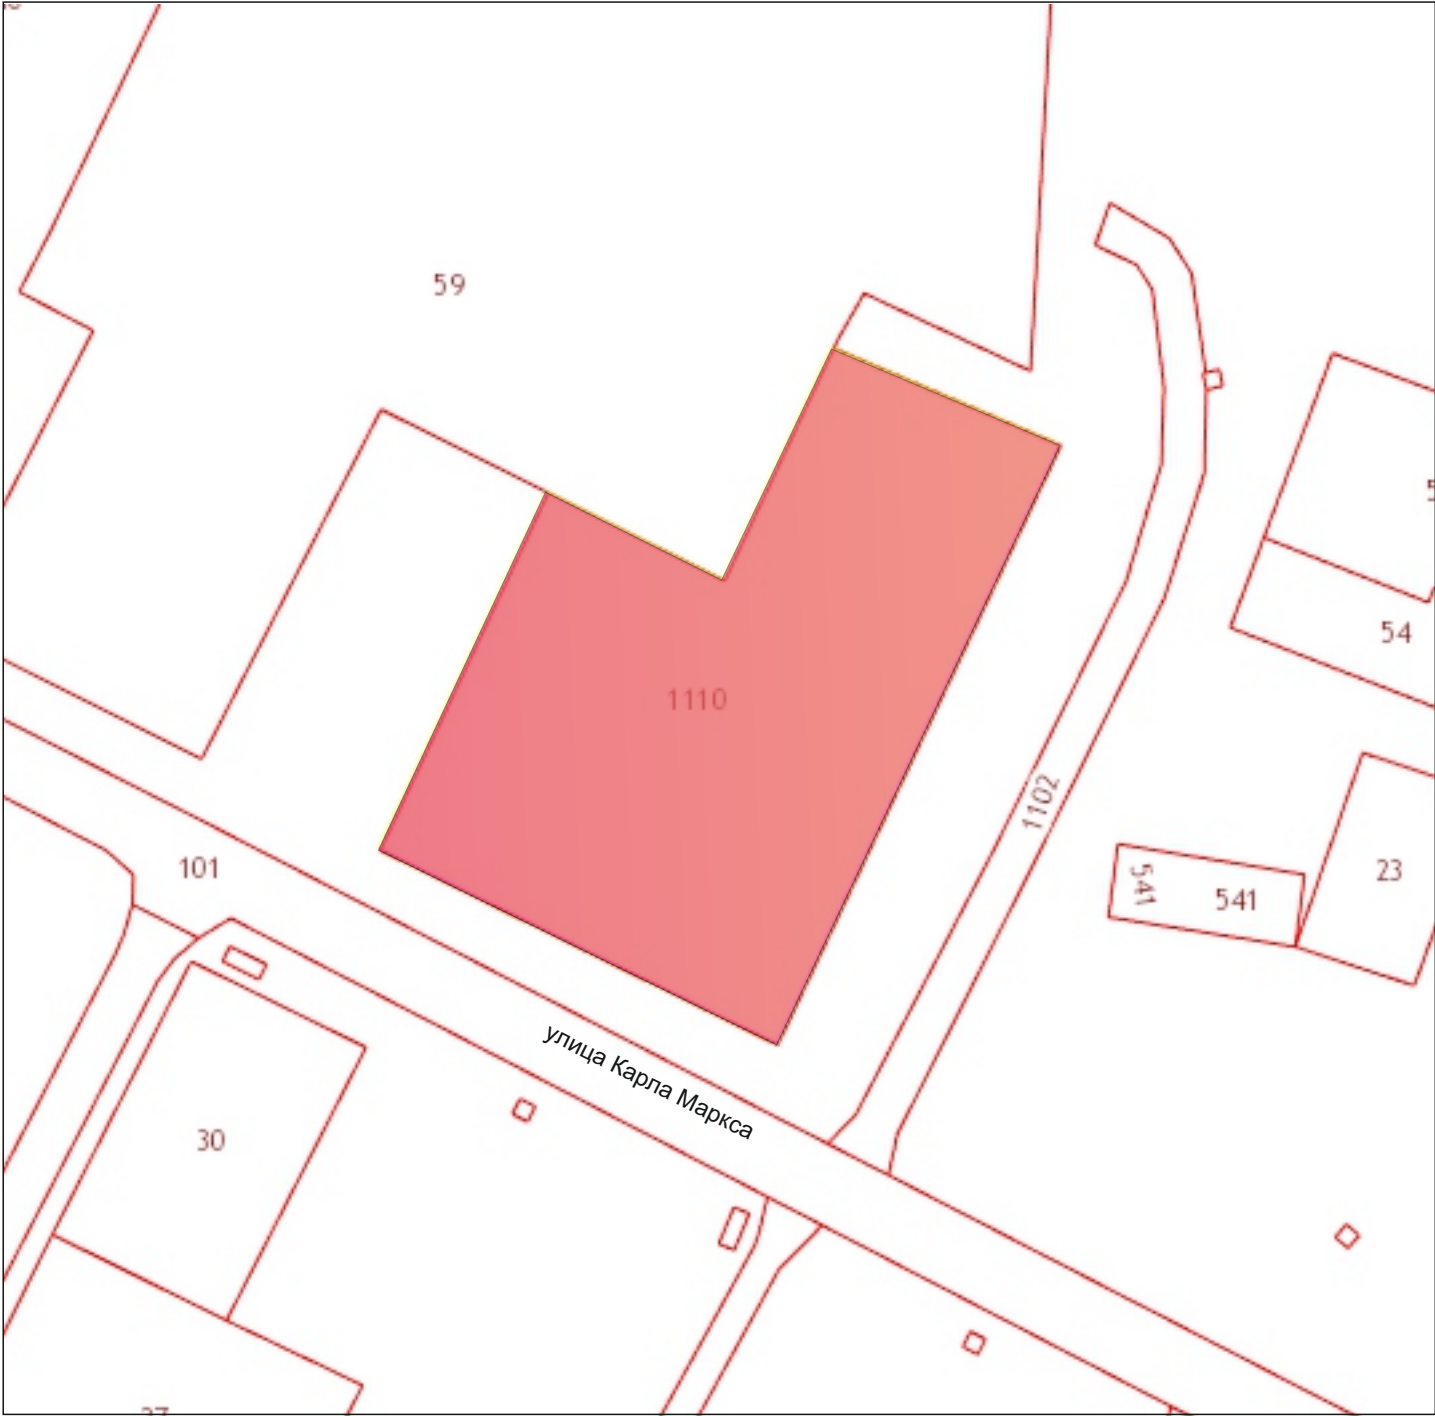


				Дизайн-проект благоустройства территории общего пользования в с. Нарга.			
Рук.проекта	Корнев В.И.			Сквер по ул. Карла Маркса, 306	Стадия	Лист	Листов
Разработал	Сидоркин И.В.				ЭП	1	
				Общие сведения о размещении и параметрах территории	ТГАСУ. КАФЕДРА ДИЗАЙНА АРХИТЕКТУРНОЙ СРЕДЫ		



СУЩЕСТВУЮЩЕЕ СОСТОЯНИЕ ТЕРРИТОРИИ

Сквер расположенный по адресу: ул. Карла Маркса, 30б, является территорией общего пользования, общая площадь участка составляет 3,427 квадратных метров, он окружен:
с западной стороны - соседний участок по адресу ул. Карла Маркса 32;
с южной стороны - улица Карла Маркса;
с восточной стороны - второстепенная проезжая дорога;
с северной стороны - соседний участок по адресу ул. Карла Маркса 32;
Территория окружена транзитными проездами с двух сторон, что придает ей хорошую просматриваемость и доступность, так же имеется периметральная лесополоса (в основной массе тополь) с двух сторон участка.
В сквере отсутствуют газоны и пешеходные дорожки с твердым покрытием.
Состояние благоустройства неудовлетворительное, требует проведения капитального ремонта.

				Дизайн-проект благоустройства территории общего пользования в с. Нарга.			
				Сквер по ул. Карла Маркса, 30б	Стадия	Лист	Листов
Рук.проекта	Корнев В.И.				ЭП	2	
Разработал	Сидоркин И.В.			Существующее состояние территории	ТГАСУ. КАФЕДРА ДИЗАЙНА АРХИТЕКТУРНОЙ СРЕДЫ		

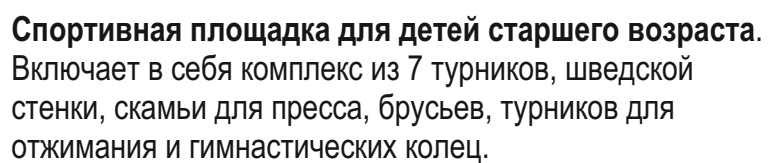

Игровая площадка для детей младшего и среднего возраста.

Включает в себя игровой комплекс расположенный по середине площадки и периметральную расстановку игрового инвентаря, такого как балансиры, карусели, горки, качели и песочница. Так же имеются лавочки для отдыха родителей и детей.

существующий пешеходный транзит.



Скамейки.

грунтовая дорога.

Цветочная клумба.
Центральная цветочная клумба диаметром 6000 мм.

**Автомобильная парковка
на 8 машиномест.**
габариты одного парковочного места 3000х6000мм.

Доска почета.
материал: дерево,
габаритные размеры: длина - 3000 мм; ширина - 250 мм;
высота - 3000 мм.


				Дизайн-проект благоустройства территории общего пользования в с. Нарга.
				Сквер по ул. Карла Маркса, 30б
Рук.проекта	Коренев В.И.			
Разработал	Сидоркин И.В.			
				План благоустройства территории М (1:500)
				ТГАСУ. КАФЕДРА ДИЗАЙНА АРХИТЕКТУРНОЙ СРЕДЫ

Спортивная площадка.
см. приложение 1 на странице № 5

УСЛОВНЫЕ ОБОЗНАЧЕНИЯ

- усов. покрытие (тротуарная плитка) S=813 кв/м.
- озеленение (газон) S=1586 кв/м.
- усов. покрытие (песок) S=1027 кв/м.
- ограждение (металлический забор) Н- 1800; L=225 м.
- МАФ 6 шт.(скамья со спинкой, высота: 450; длина: 2000; ширина: 600 мм.) материал: дерево, металл окрашенный.
- МАФ 6 шт.(скамья без спинки, высота: 450; длина: 2000; ширина: 400 мм.) материал: дерево, металл окрашенный.
- МАФ 18 шт.(световой фонарь, высота: 2140 мм.) материал: металл окрашенный.
- МАФ 13 шт.(урна мусорная, Ø350х600мм.) материал: дерево, металл окрашенный.
- МАФ 1 шт.(информационный стенд, высота 3000; длина 3000; ширина 250мм.) материал: дерево.
- цветочная клумба.
- отдельные зеленые насаждения 10 шт. (яблоня «Сибирская красавица»)
- существующие отдельные зеленые насаждения (тополь)

Детская игровая площадка.
см. приложение 2 на странице № 6

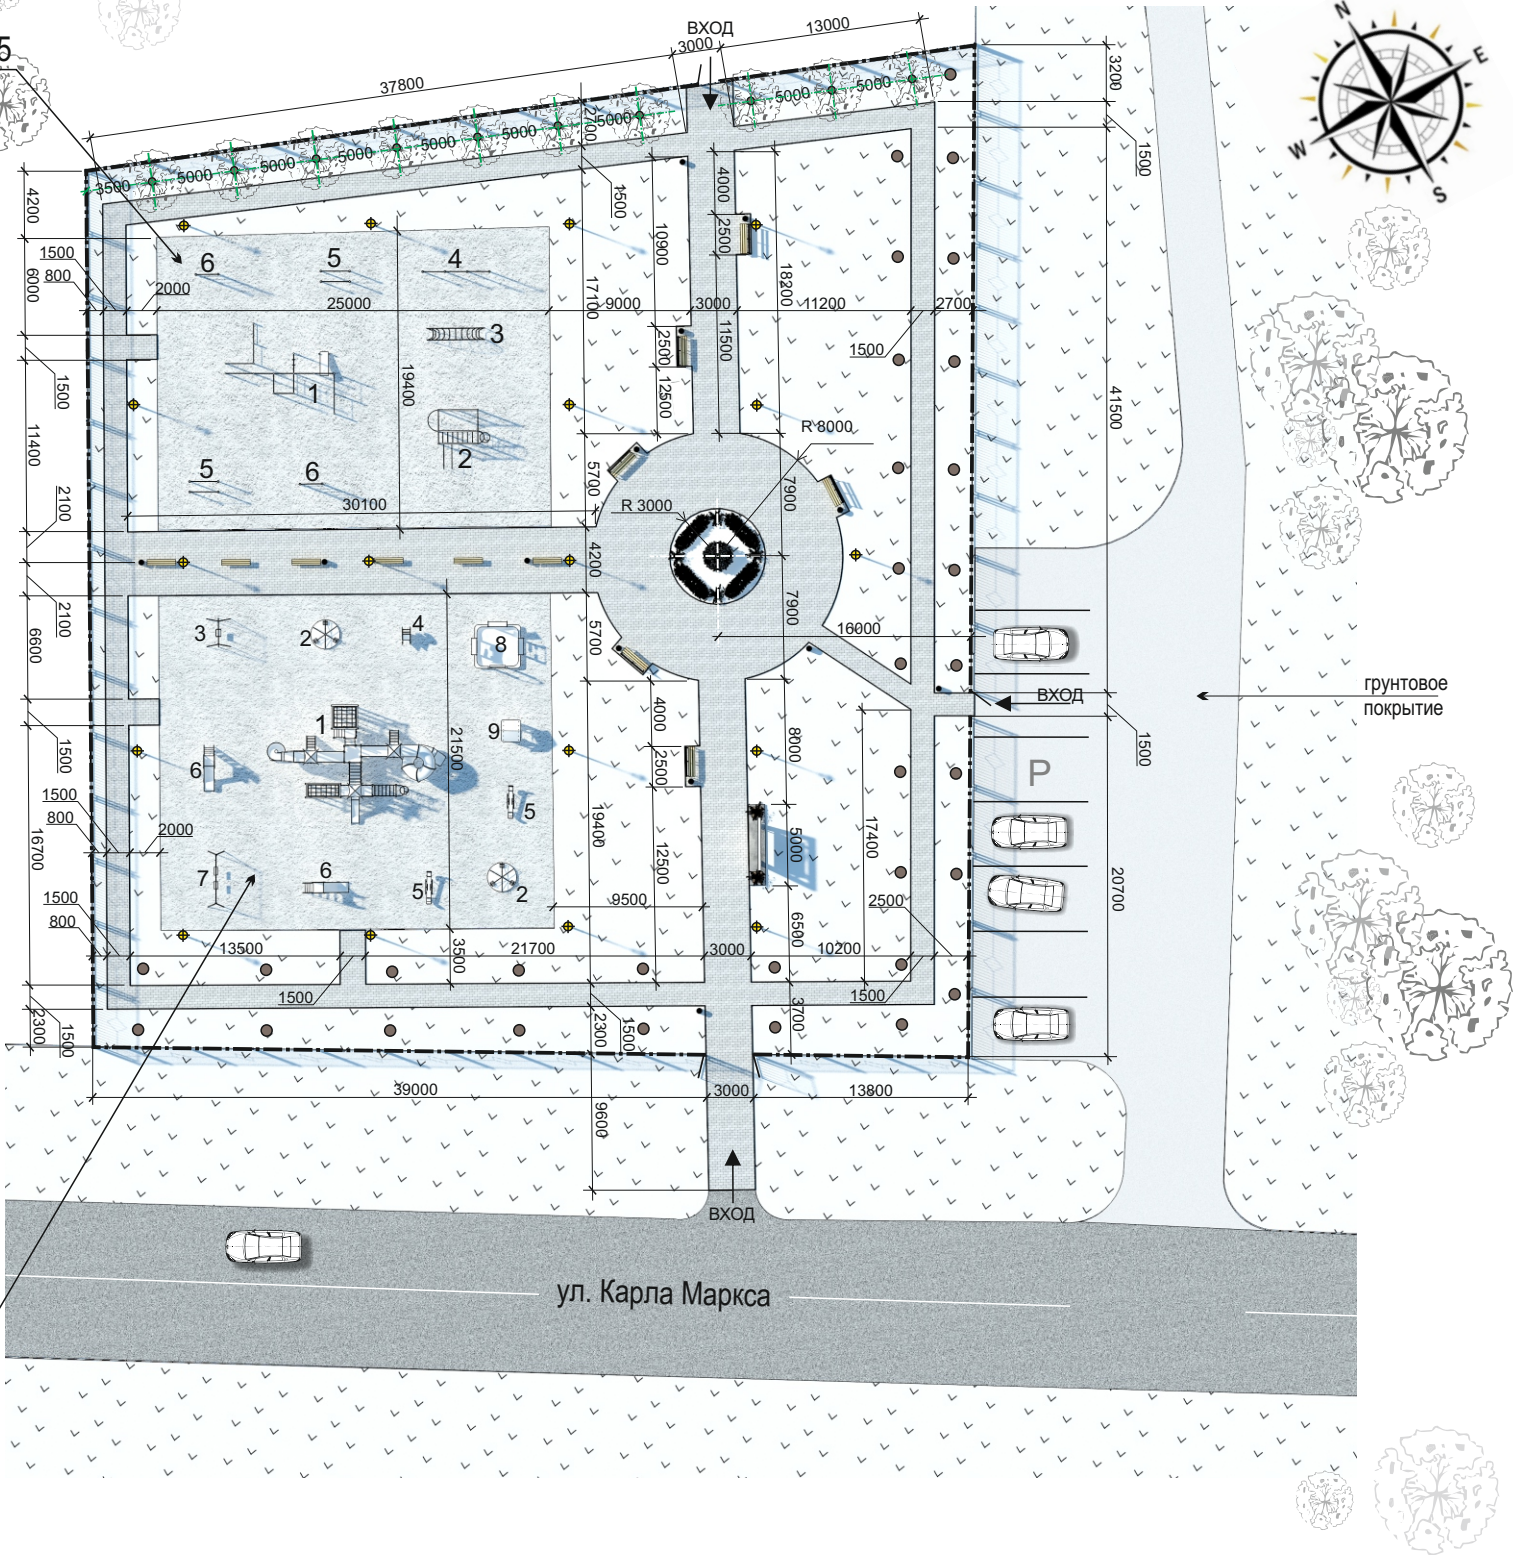

				Дизайн-проект благоустройства территории общего пользования в с. Нарга.		
Рук.проекта	Корнев В.И.			Сквер по ул. Карла Маркса, 306	Стадия	Лист
Разработал	Сидоркин И.В.				ЭП	4
				Генеральный план М(1:500)	ТГАСУ. КАФЕДРА ДИЗАЙНА АРХИТЕКТУРНОЙ СРЕДЫ	




				Дизайн-проект благоустройства территории общего пользования в с. Могочино - «Парк культуры и отдыха»		
				Парк культуры и отдыха расположенный по адресу: ул.Заводская,3	Стадия	Лист
Рук.проекта	Корнев В.И.				эп	7
Разработал	Сидоркин И.В.					
				Визуализация		ТГАСУ. КАФЕДРА ДИЗАЙНА АРХИТЕКТУРНОЙ СРЕДЫ



				Дизайн-проект благоустройства территории общего пользования в с. Могочино - «Парк культуры и отдыха»		
Рук.проекта	Корнев В.И.			Парк культуры и отдыха расположенный по адресу: ул.Заводская,3	Стадия	Лист
Разработал	Сидоркин И.В.				эп	8
				Визуализация		ТГАСУ. КАФЕДРА ДИЗАЙНА АРХИТЕКТУРНОЙ СРЕДЫ



				Дизайн-проект благоустройства территории общего пользования в с. Могочино - «Парк культуры и отдыха»		
Рук.проекта	Корнев В.И.			Парк культуры и отдыха расположенный по адресу: ул.Заводская,3	Стадия эп	Лист 9
Разработал	Сидоркин И.В.					
				Визуализация		ТГАСУ. КАФЕДРА ДИЗАЙНА АРХИТЕКТУРНОЙ СРЕДЫ

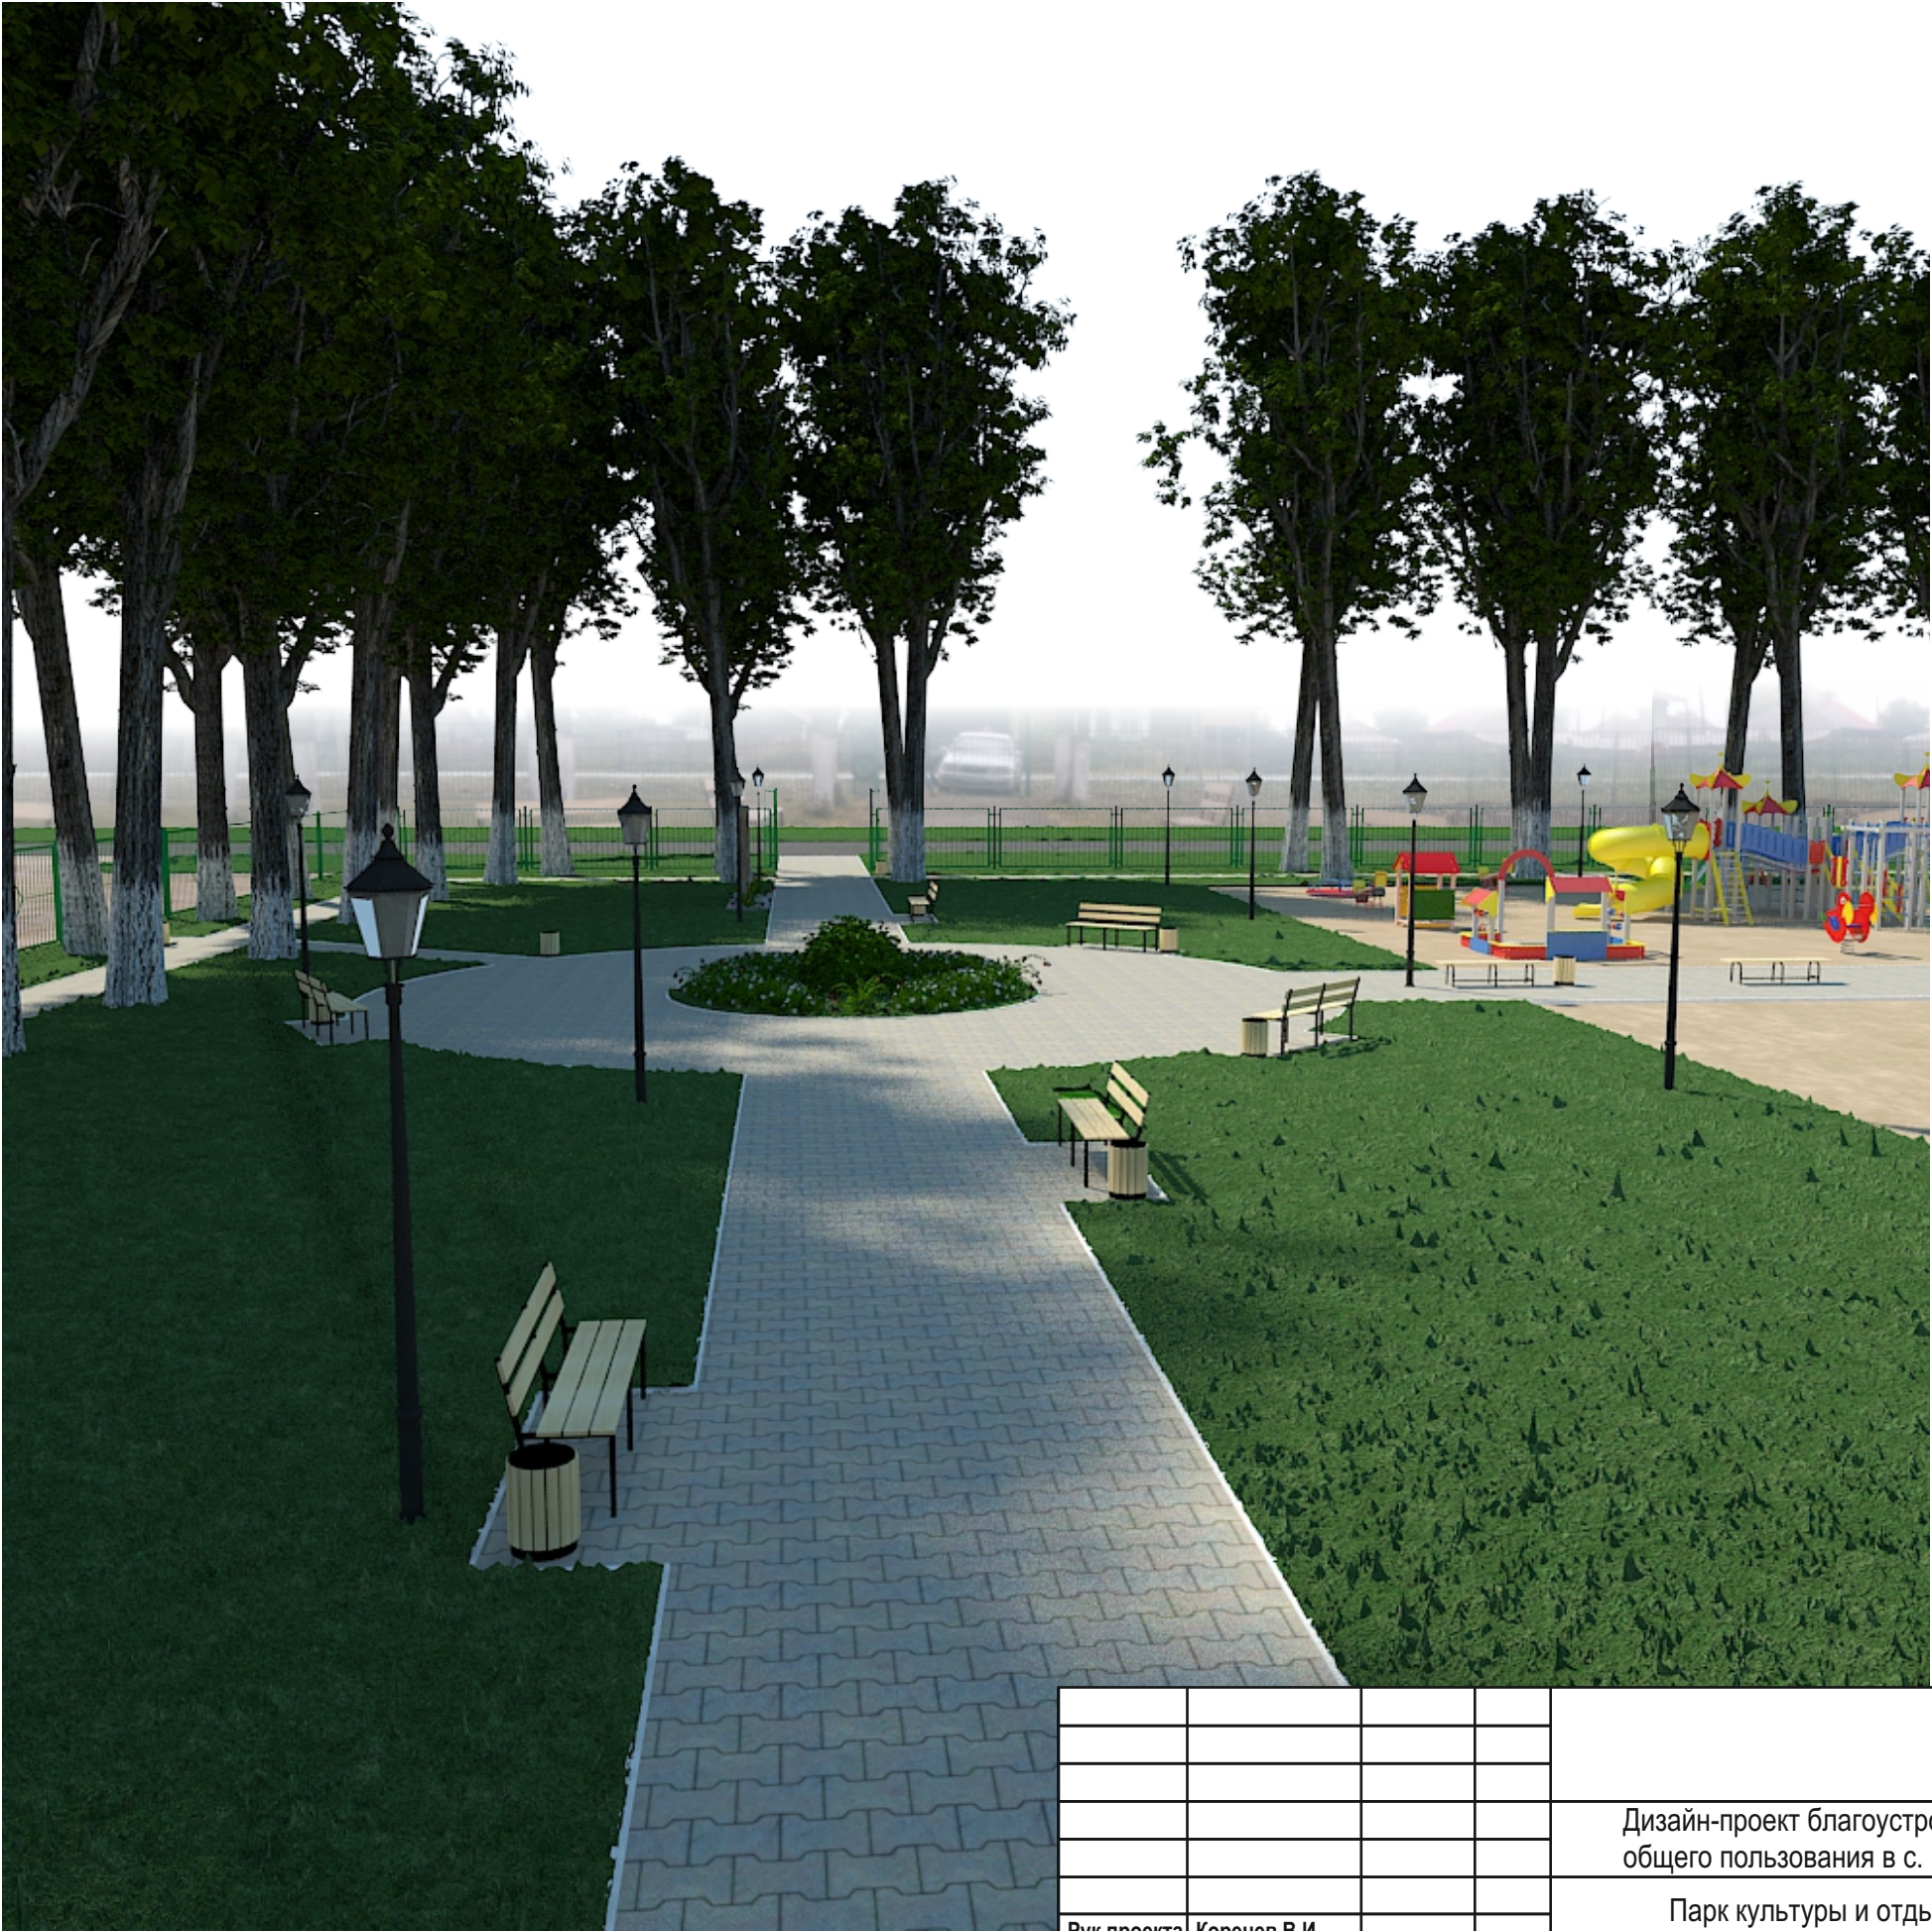

				Дизайн-проект благоустройства территории общего пользования в с. Могочино - «Парк культуры и отдыха»		
Рук.проекта	Корнев В.И.			Парк культуры и отдыха расположенный по адресу: ул.Заводская,3	Стадия	Лист
Разработал	Сидоркин И.В.				эп	10
						Листов
				Визуализация		ТГАСУ. КАФЕДРА ДИЗАЙНА АРХИТЕКТУРНОЙ СРЕДЫ



				Дизайн-проект благоустройства территории общего пользования в с. Могочино - «Парк культуры и отдыха»		
				Парк культуры и отдыха расположенный по адресу: ул.Заводская,3	Стадия	Лист
Рук.проекта	Корнев В.И.				эп	11
Разработал	Сидоркин И.В.					
				Визуализация		ТГАСУ. КАФЕДРА ДИЗАЙНА АРХИТЕКТУРНОЙ СРЕДЫ



				Дизайн-проект благоустройства территории общего пользования в с. Могочино - «Парк культуры и отдыха»		
Рук.проекта	Корнев В.И.			Парк культуры и отдыха расположенный по адресу: ул.Заводская,3	Стадия эп	Лист 12
Разработал	Сидоркин И.В.					Листов
				Визуализация		ТГАСУ. КАФЕДРА ДИЗАЙНА АРХИТЕКТУРНОЙ СРЕДЫ



				Дизайн-проект благоустройства территории общего пользования в с. Могочино - «Парк культуры и отдыха»		
Рук.проекта	Корнев В.И.			Парк культуры и отдыха расположенный по адресу: ул.Заводская,3	Стадия эп	Лист 13
Разработал	Сидоркин И.В.					
				Визуализация		ТГАСУ. КАФЕДРА ДИЗАЙНА АРХИТЕКТУРНОЙ СРЕДЫ