

ЛАГЕРНЫЙ САД НИЖНЯЯ ТЕРРАСА

В РАМКАХ ПРИОРИТЕТНОГО ПРОЕКТА
“ФОРМИРОВАНИЕ КОМФОРТНОЙ
ГОРОДСКОЙ СРЕДЫ”



МИНСТРОЙ РОССИИ

МИНИСТЕРСТВО СТРОИТЕЛЬСТВА
И ЖИЛИЩНО-КОММУНАЛЬНОГО
ХОЗЯЙСТВА РОССИЙСКОЙ ФЕДЕРАЦИИ




Администрация
Томской области



Администрация
ГОРОДА ТОМСКА

Схема опорного плана и организации пешеходно-транспортных связей

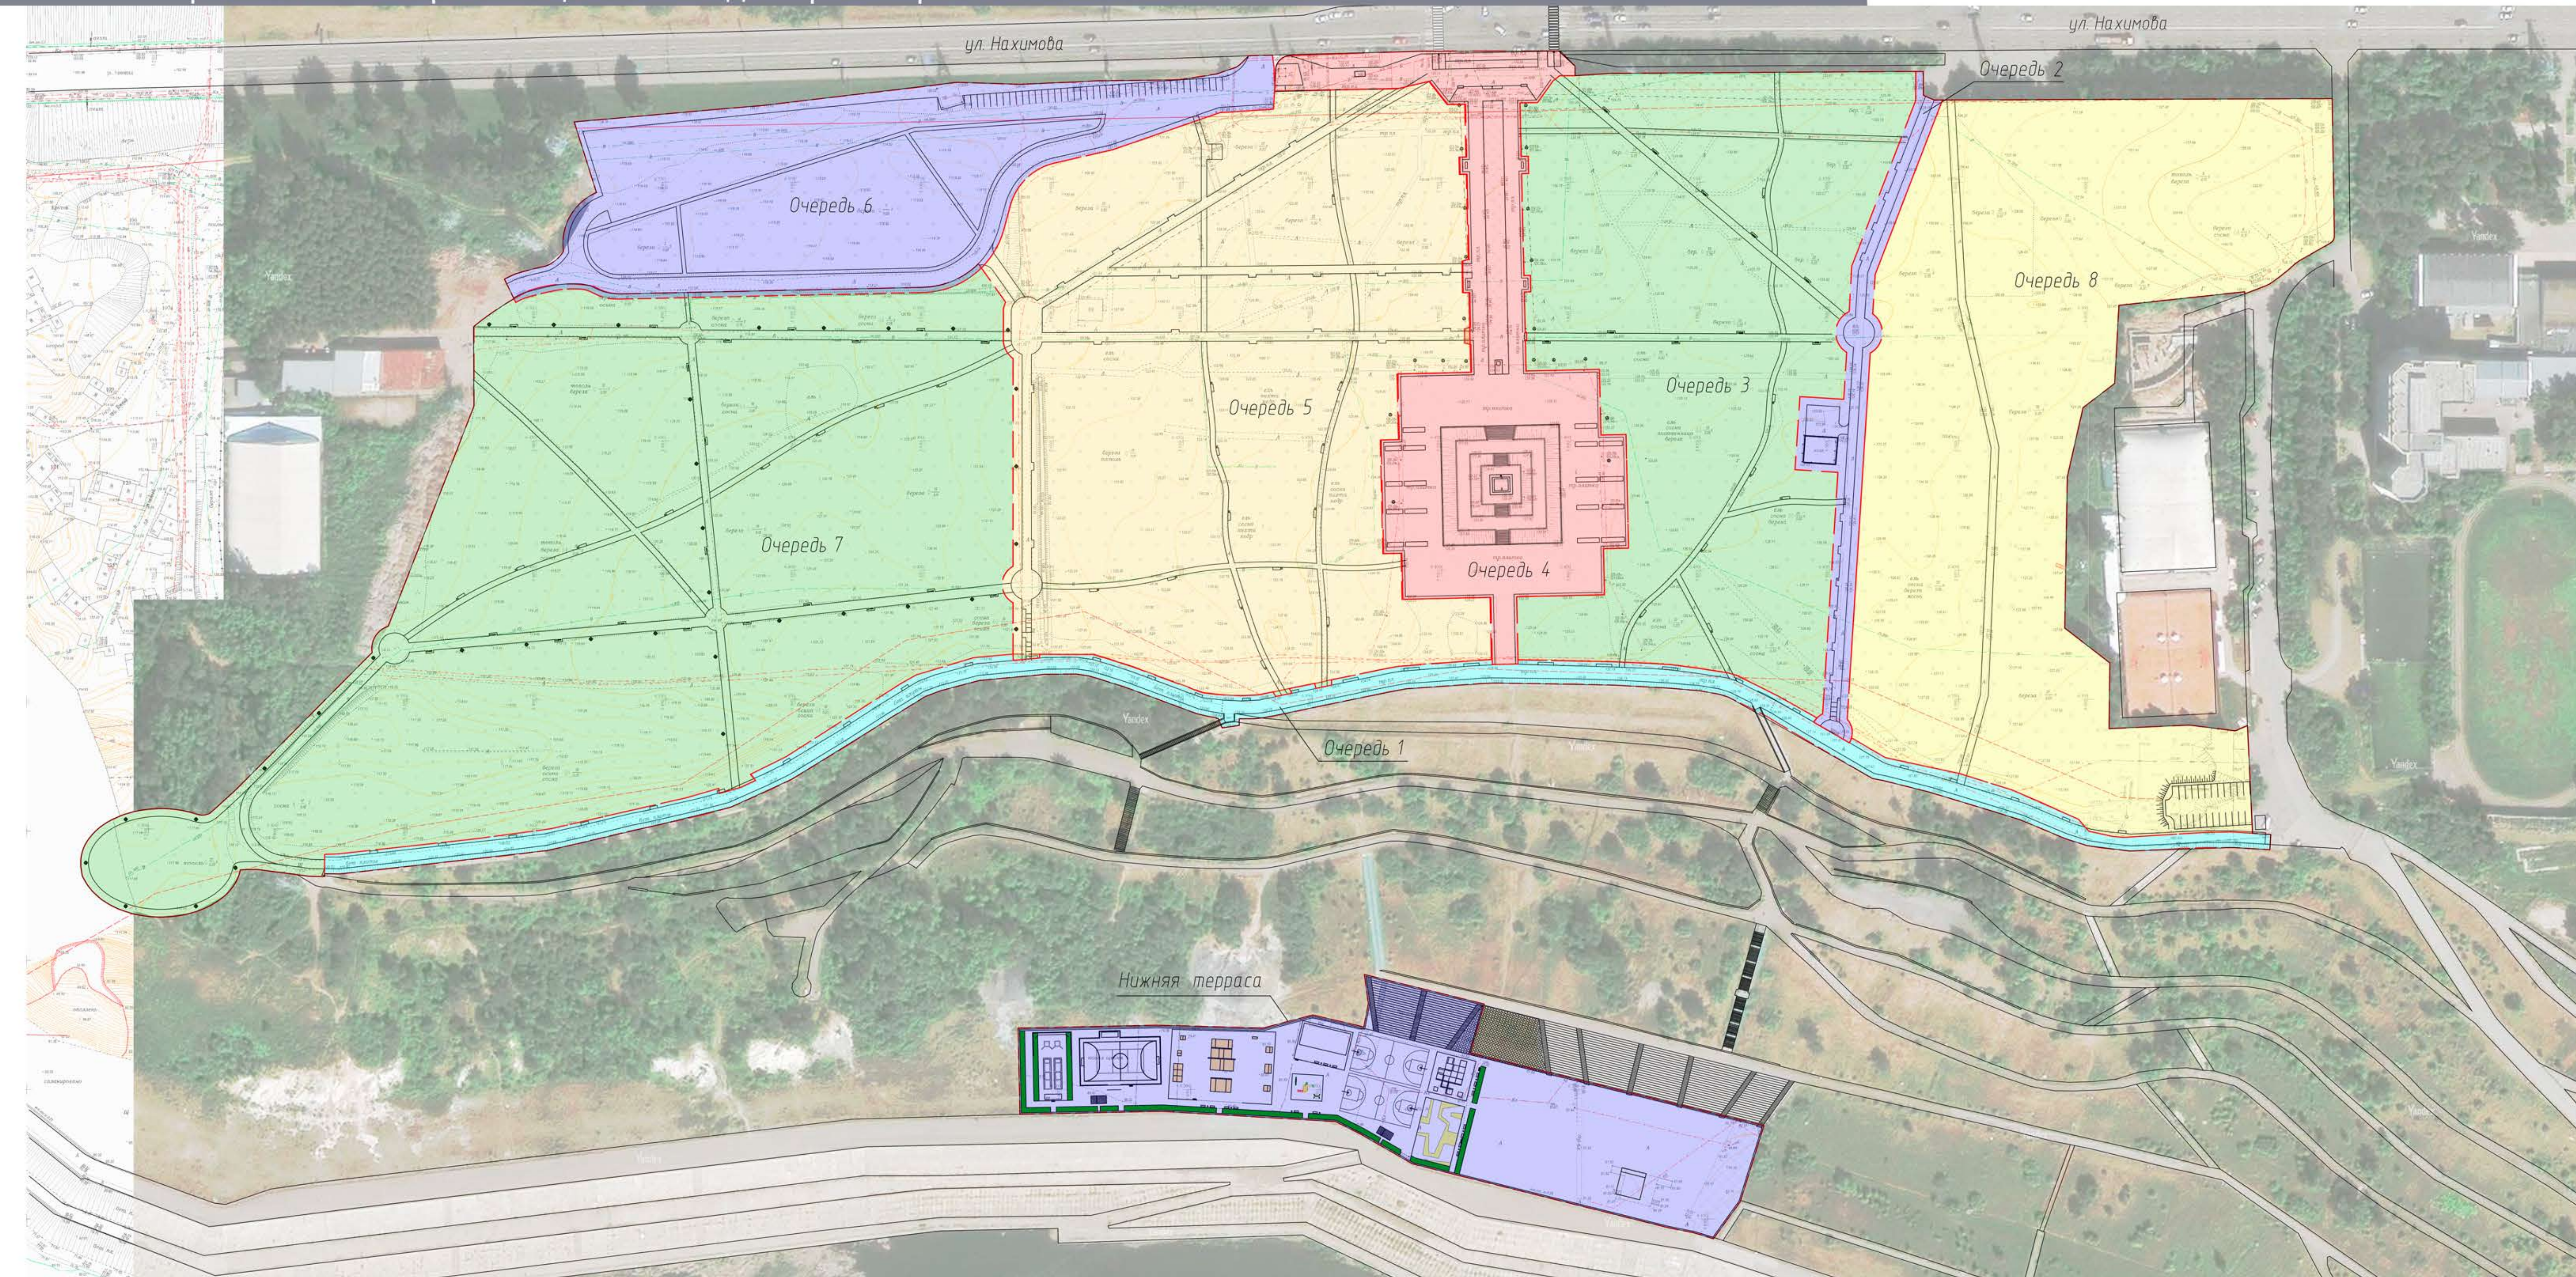

ЛАГЕРНЫЙ САД НИЖНЯЯ ТЕРРАСА

В РАМКАХ ПРИОРИТЕТНОГО ПРОЕКТА
“ФОРМИРОВАНИЕ КОМФОРТНОЙ
ГОРОДСКОЙ СРЕДЫ”



МИНСТРОЙ РОССИИ

МИНИСТЕРСТВО СТРОИТЕЛЬСТВА
И ЖИЛИЩНО-КОММУНАЛЬНОГО
ХОЗЯЙСТВА РОССИЙСКОЙ ФЕДЕРАЦИИ



Администрация
Томской области



АДМИНИСТРАЦИЯ
ГОРОДА ТОМСКА

ГЕНПЛАН



ОБЩИЙ ВИД. СКЕЙТПАРК



ОБЩИЙ ВИД. СКАЛАДРОМ



ЭКСПЛИКАЦИЯ К ГЕНПЛАНУ:

- 1) Зона паркурпарка
- 2) Воркаут, зона тренажёров
- 3) Площадки для стритбола
- 4) Подиум отдыха
- 5) Детская зона
- 6) Скейтпарк
- 7) Зона скаладрома
- 8) Настольный теннис
- 9) Универсальная игровая спортивная площадка
- 10) Городки на 2 игровых квадрата
- 11) Туалет
- 12) Велодорожка
- 13) Трибуна





*ДЕПАРТАМЕНТ КАПИТАЛЬНОГО СТРОИТЕЛЬСТВА АДМИНИСТРАЦИИ ГОРОДА ТОМСКА
Муниципальное бюджетное учреждение города Томска
«Проектно-сметное бюро»*

*Эскизный проект благоустройства мемориального парка
«Лазерный сад» в г. Томске
(Нижняя терраса)*

Ситуационный план


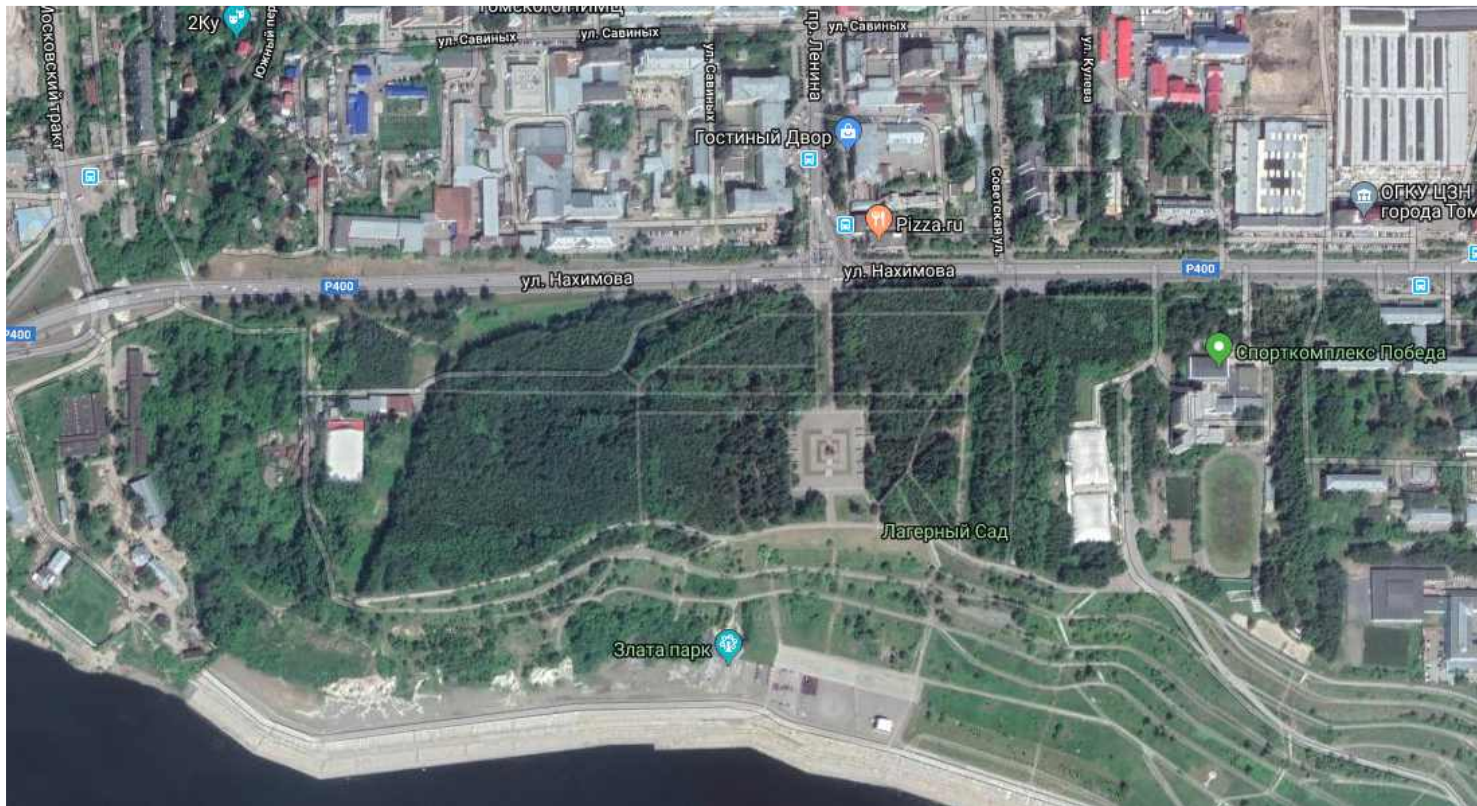


Схема размещения объекта

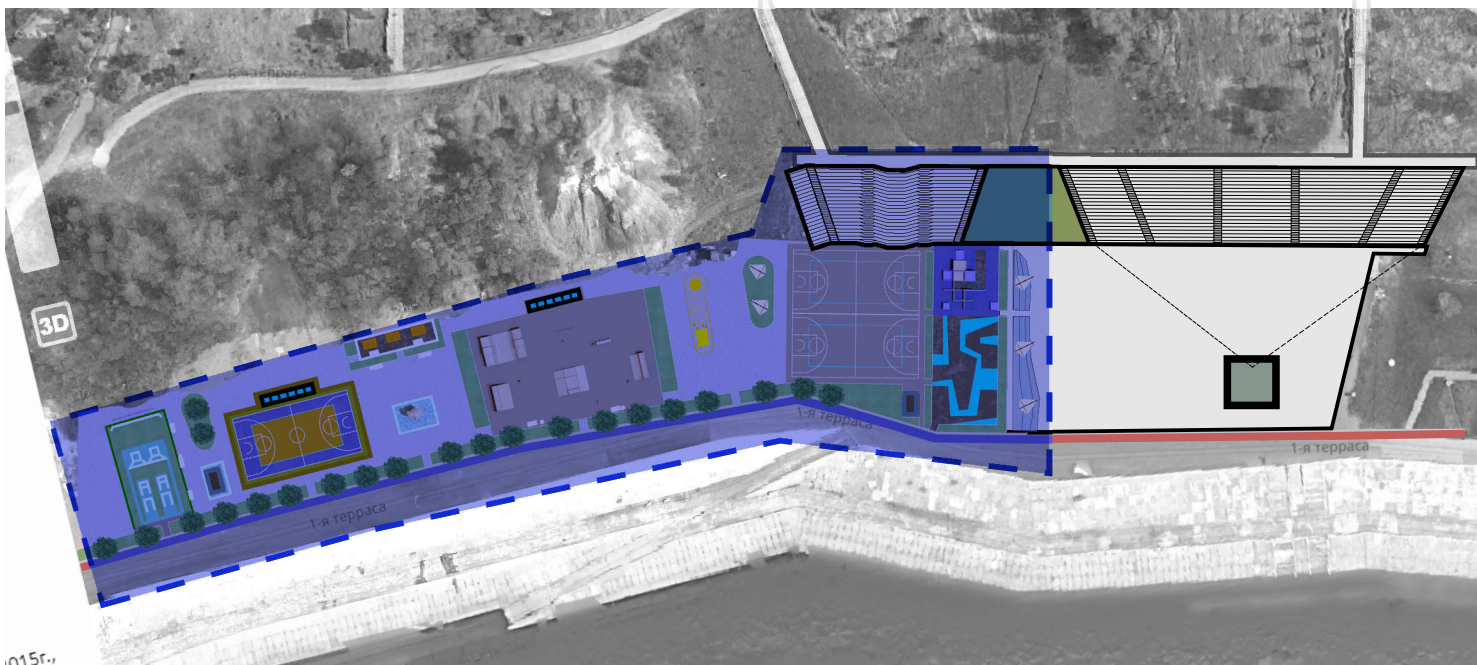

Общие указания.

Эскизный проект включает в себя предложения по размещению спортивных объектов на нижней террасе Лагерного сада г. Томска. В основе проекта - чёткое зонирование площадок, предназначенных для различных спортивных дисциплин. Зонирование осуществляется с помощью зелёных живых изгородей, газонов, выделенным видом покрытия. В проекте заложены следующие зоны:

1) Зона паркурпарка, 2) Воркаут, зона тренажёров, 3) Площадки для стритбола, 4) Подиум отдыха, 5) Детская зона, 6) Скейтпарк, 7) Зона скаладрома, 8) Зона игры в настольный теннис, 9) Универсальная игровая спортивная площадка, 10) Городки на 2 игровых квадрата.

Зоны: паркурпарка, воркаута, тренажёров - (существующие) предполагается оставить на своём месте с последующим ремонтом и обустройством новых покрытий. Всё остальные зоны - проектируемые, оснащаются новым оборудованием. Скаладром применён башенного типа (стационарный либо мобильный) высотой 6м. Детская зона представлена металлической конструкцией для лазанья с качелями и горкой. В качестве основного покрытия дорожек, проходов и площадок применено набивное покрытие из гранитного отсева.

Согласовано

Взам. инв. №

Подпись и дата

Инв. № подл.

						Эскизный проект благоустройства территории Лагерного сада			
Изм.	Кол. уч	Лист	№ док.	Подп.	Дата	Нижняя терраса	Стадия	Лист	Листов
Разработал	Родионова						Э	1	9
Проверил						Ситуационный план, схема размещения объекта, общие указания	МБУ «Проектно-сметное бюро»		
Н.контроль									

Фотофиксация, актуальная на 18.09.2018 г



Согласовано

Взам. инв. №

Подпись и дата

Инв. № подл.

						Эскизный проект благоустройства территории Лагерного сада			
Изм.	Кол. уч	Лист	№ док.	Подп.	Дата	Нижняя терраса	Стадия	Лист	Листов
Разработал	Родионова						Э	2	9
Проверил						Фотофиксация актуальная (18.09.2018 г)	МБУ «Проектно-сметное бюро»		
Н.контроль									

Фотофиксация, актуальная на 27.08.2018 г



Согласовано

Взам. инв. №

Подпись и дата

Инв. № подл.

						Эскизный проект благоустройства территории Лагерного сада			
Изм.	Кол. уч	Лист	№ док.	Подп.	Дата	Нижняя терраса	Стадия	Лист	Листов
Разработал		Родионова					Э	3	9
Проверил						Фотофиксация актуальная (18.09.2018 г)	МБУ «Проектно-сметное бюро»		
Н.контроль									



Согласовано

Взам. инв. №

Подпись и дата

Инв. № подл.

						Эскизный проект благоустройства территории Лагерного сада			
Изм.	Кол. уч	Лист	№ док.	Подп.	Дата				
Разработал	Родионова					Нижняя терраса	Стадия	Лист	Листов
Проверил							Э	4	9
						Видовая точка 1	МБУ «Проектно-сметное бюро»		
Н.контроль									



Согласовано

Взам. инв. №

Подпись и дата

Инв. № подл.

						Эскизный проект благоустройства территории Лагерного сада			
Изм.	Кол. уч	Лист	№ док.	Подп.	Дата				
Разработал	Родионова					Нижняя терраса	Стадия	Лист	Листов
Проверил							Э	5	9
Н.контроль						Видовая точка 2	МБУ «Проектно-сметное бюро»		



Согласовано


Взам. инв. №

Подпись и дата

Инв. № подл.

						Эскизный проект благоустройства территории Лагерного сада			
Изм.	Кол. уч	Лист	№ док.	Подп.	Дата				
Разработал	Родионова					Нижняя терраса	Стадия	Лист	Листов
Проверил							Э	6	9
Н.контроль						Видовая точка 3	МБУ «Проектно-сметное бюро»		

Видовая точка 4

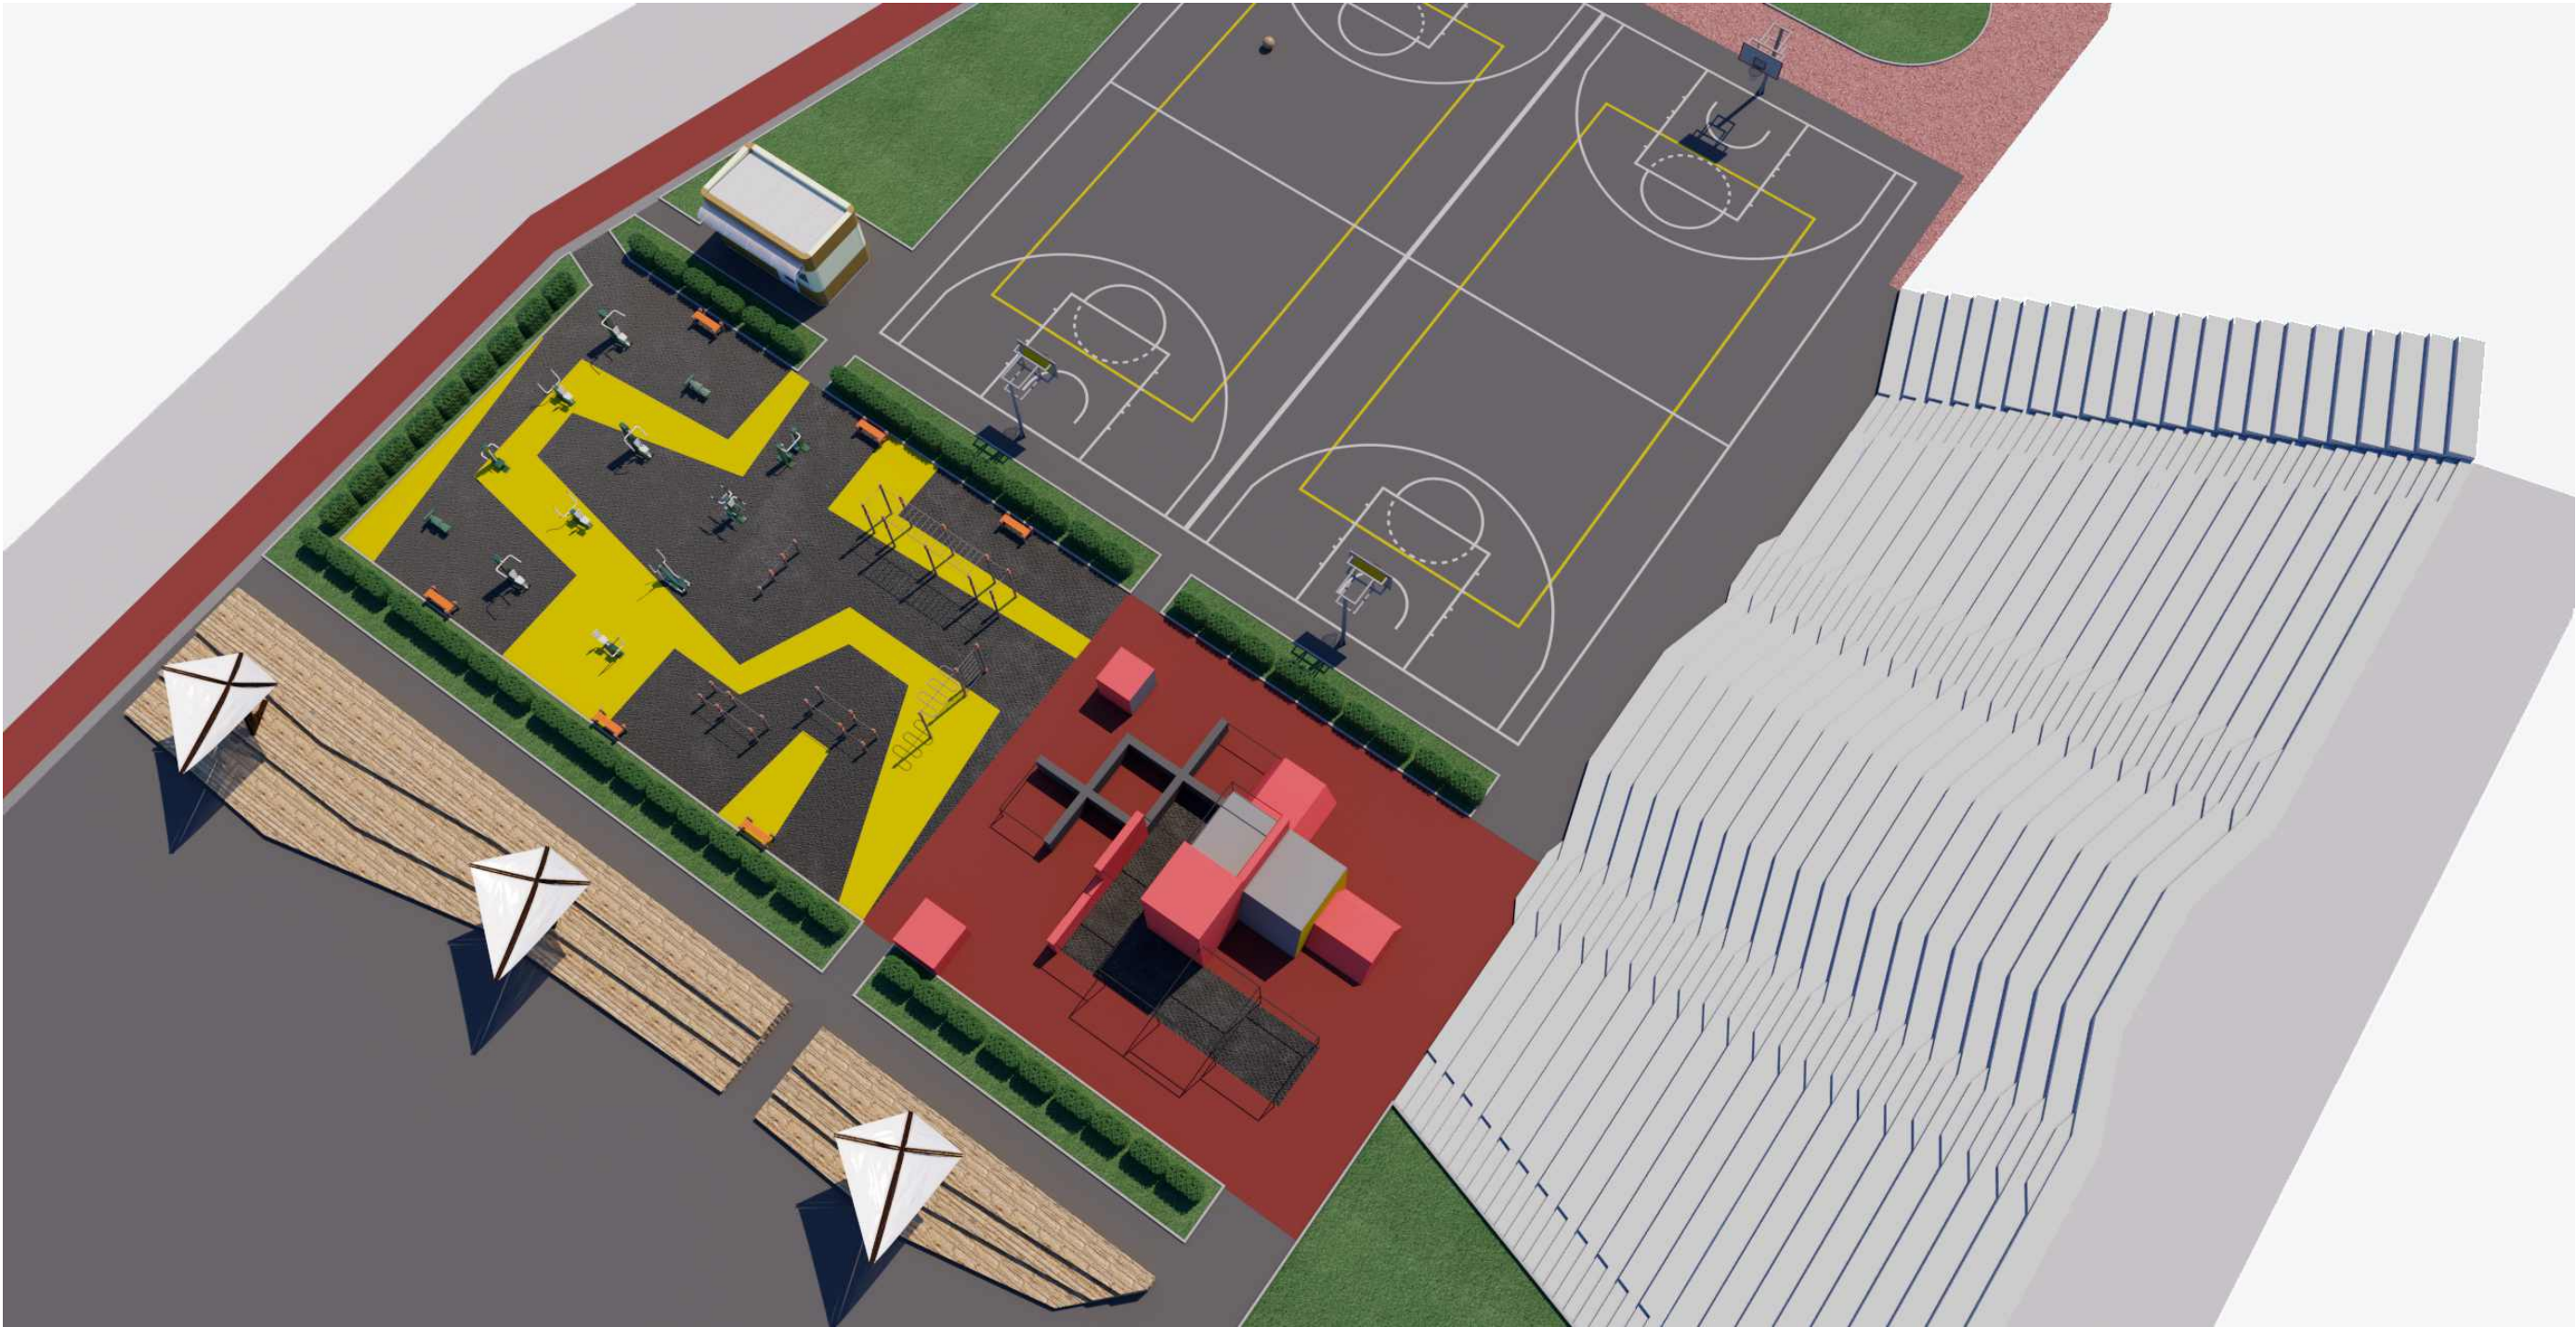

Согласовано					
Изм. № подл.	Подпись и дата	Взам. инв. №			

						Эскизный проект благоустройства территории Лагерного сада			
Изм.	Кол. уч	Лист	№ док.	Подп.	Дата				
Разработал	Родионова					Нижняя терраса	Стадия	Лист	Листов
Проверил							Э	7	9
						Видовая точка 4	МБУ «Проектно-сметное бюро»		
Н.контроль									



ЭКСПЛИКАЦИЯ К ГЕНПЛАНУ:

- | | |
|-----------------------------|--|
| 1) Зона паркурпарка | 8) Зона игры в настольный теннис |
| 2) Воркаут, зона тренажёров | 9) Универсальная игровая спортивная площадка |
| 3) Площадки для стритбола | 10) Городки на 2 игровых квадрата |
| 4) Подиум отдыха | 11) Туалет |
| 5) Детская зона | 12) Велодорожка |
| 6) Скейтпарк | 13)Трибуна |
| 7) Зона скаладрома | |

						Эскизный проект благоустройства территории Лагерного сада			
Изм.	Кол. уч	Лист	№ док.	Подп.	Дата	Нижняя терраса	Стадия	Лист	Листов
Разработал	Родионова						Э	8	9
Проверил						Генплан	МБУ «Проектно-сметное бюро»		
Н.контроль									

Схема покрытий



УСЛОВНЫЕ ОБОЗНАЧЕНИЯ:

- отсыпка гранитным отсевом
- асфальтовое покрытие
- велосодорожка из цветного асфальта
- песок
- скамьи
- резиновое покрытие
- резиновое покрытие
- резиновое покрытие
- резиновое покрытие

						Эскизный проект благоустройства территории Лагерного сада			
Изм.	Кол. уч	Лист	№ док.	Подп.	Дата	Нижняя терраса	Стадия	Лист	Листов
Разработал	Родионова						Э	9	9
Проверил						Схема покрытий	МБУ «Проектно-сметное бюро»		
Н.контроль									