

Федеральное государственное бюджетное образовательное учреждение высшего образования
«Томский государственный архитектурно-строительный университет» (ФГБОУ ВО «ТГАСУ»)

**«Дизайн-проект обустройства «Арбата» по адресу:
Томская область, Первомайский район,
с.Первомайское, ул.Коммунистическая**

**Корректировка дизайн-проекта на основе рекомендаций
рабочей группы градостроительного совета по реализации
национального проекта «Формирование комфортной городской среды»**

**Заказчик: Администрация Первомайского района
Проектировщик: ФГБОУ ВО «Томский государственный
архитектурно-строительный университет»**

Томск 2020

Инв. № подл.	Подп. и дата	Взам. инв. №	Инв. № дубл.	Подп. и дата



Аэрофотосъемка с размещением точек фотофиксации.

Условные обозначения:

1 - точки фотофиксации существующей территории участка №1 на 07.05.2019 г.

Изм.	Кол.	Лист	№ док	Подп.	Дата	Обустройство «Арбата» по адресу: Томская область, Первомайский район, с.Первомайское, ул.Коммунистическая			
Утверждаю	Стахеев О.В.		Благоустройство территории			Стадия	Лист	Листов	
Разработал	Артамонов М.В.					ПП	3	16	
Проверил	Стахеев О.В.		Аэрофотосъемка с размещением точек фотофиксации			ТГАСУ			



1



2



3



4



5



6

Условные обозначения:

1 - точки фотофиксации существующей территории участка №1 на 07.05.2019 г.

Изм.	Кол.	Лист	№ док	Подп.	Дата	Обустройство «Арбата» по адресу: Томская область, Первомайский район, с.Первомайское, ул.Коммунистическая			
						Благоустройство территории	Стадия	Лист	Листов
Утверждаю	Стахеев О.В.						ПП	4	16
Разработал	Артамонов М.В.					Точки фотофиксации территории	ТГАСУ		
Проверил	Стахеев О.В.								

Инв. № подл.	Подп. и дата	Взам. инв. №	Инв. № дубл.	Подп. и дата



7



8



9



10



11



12

Условные обозначения:

1 - точки фотофиксации существующей территории участка №1 на 07.05.2019 г.

Изм.	Кол.	Лист	№ док	Подп.	Дата	Обустройство «Арбата» по адресу: Томская область, Первомайский район, с.Первомайское, ул.Коммунистическая			
						Благоустройство территории	Стадия	Лист	Листов
Утверждаю	Стахеев О.В.						ПП	5	16
Разработал	Артамонов М.В.					Точки фотофиксации территории	ТГАСУ		
Проверил	Стахеев О.В.								

Инв. № подл.	Подп. и дата	Взам. инв. №	Инв. № дубл.	Подп. и дата



Условные обозначения:



- границы проектных предложений на фотофиксации существующей территории участка №1 на 07.05.2019 г.

Инв. № подл.	Подп. и дата	Взам. инв. №	Инв. № дубл.	Подп. и дата

Изм.	Кол.	Лист	№ док	Подп.	Дата	Обустройство «Арбата» по адресу: Томская область, Первомайский район, с.Первомайское, ул.Коммунистическая					
						Благоустройство территории			Стадия	Лист	Листов
Утверждаю	Стасьев О.В.								ПП	6	16
Разработал	Артамонов М.В.					Границы участка (фотофиксация территории)			ТГАСУ		
Проверил	Стасьев О.В.										




Условные обозначения:



- границы проектных предложений на фотофиксации существующей территории участка №1 на 07.05.2019 г.

Инв. № подл.	Подп. и дата	Взам. инв. №	Инв. № дубл.	Подп. и дата

Изм.	Кол.	Лист	№ док	Подп.	Дата	Обустройство «Арбата» по адресу: Томская область, Первомайский район, с.Первомайское, ул.Коммунистическая		
						Благоустройство территории		
						Границы участка (фотофиксация территории)		
Утверждаю	Стахеев О.В.					Стадия	Лист	Листов
Разработал	Артамонов М.В.					ПП	7	16
Проверил	Стахеев О.В.					ТГАСУ		

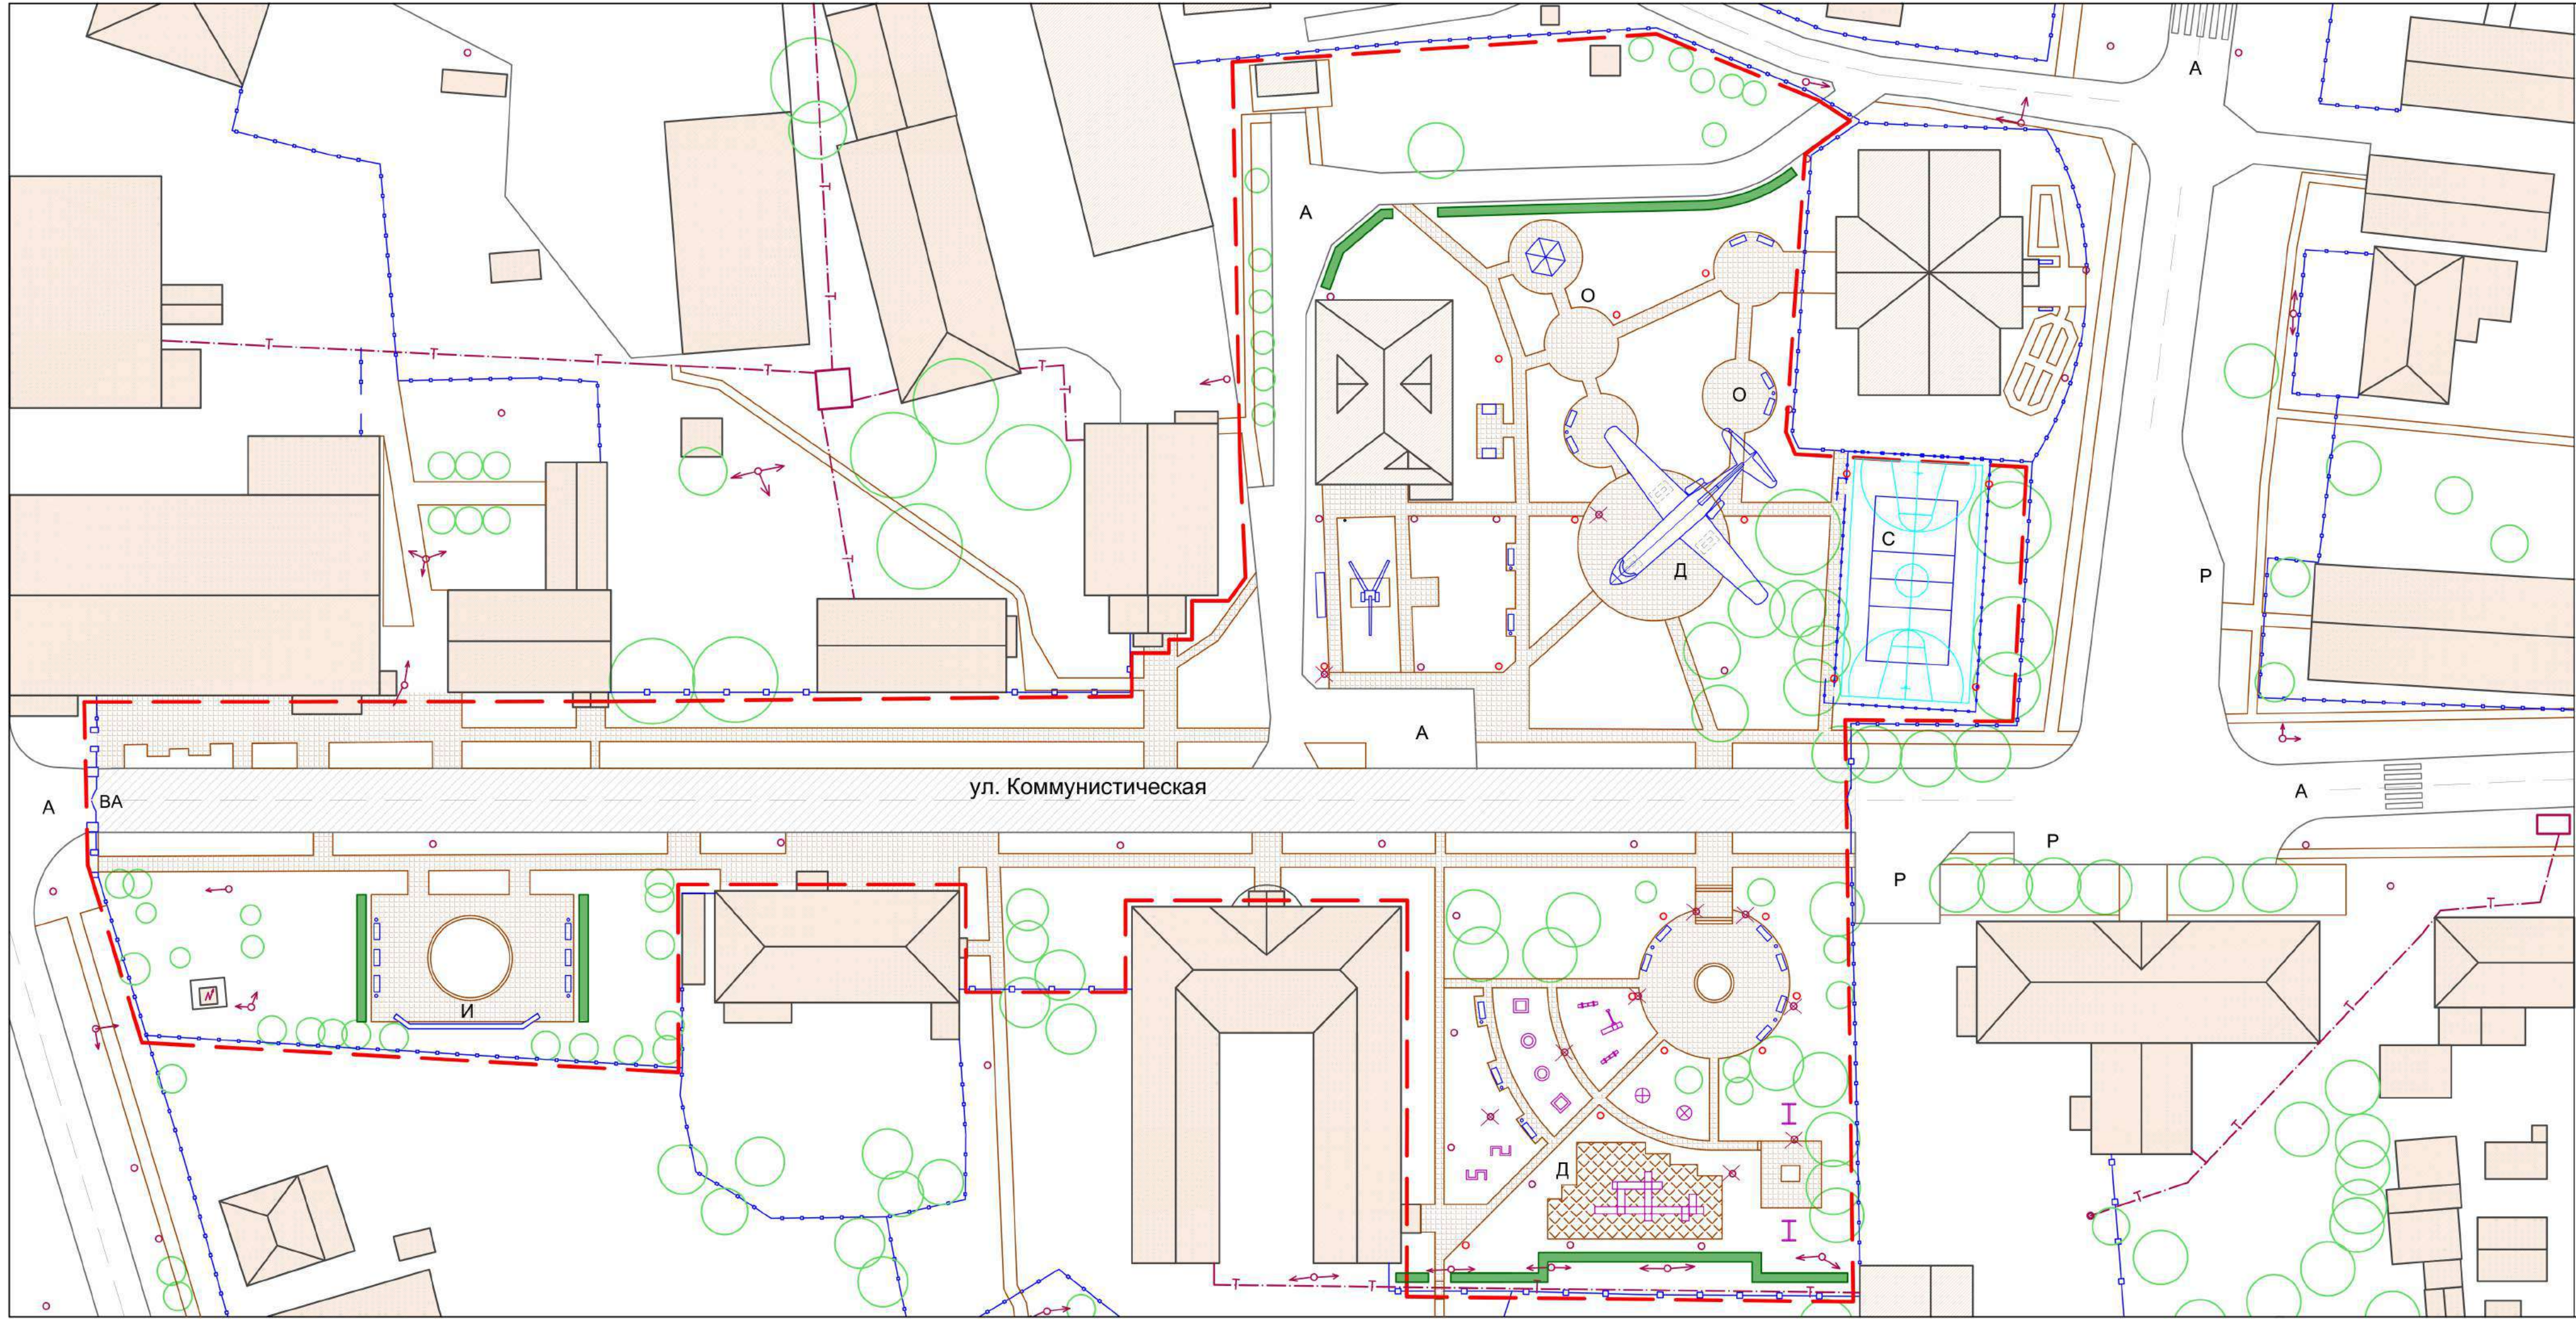

Условные графические обозначения

- Границы благоустройства 1,26 Га
- Существующие здания и сооружения
- Существующая дорога. Покрытие - асфальт
- Пешеходный переход
- Пешеходные связи. Покрытие - тротуарная плитка
- Существующее озеленение: деревья, кустарники, газоны
- Существующее ограждение
- Озеленение по проекту: декоративный кустарник-живая изгородь
- Светильники торшерного типа: эл.кабель 0,4 кВ - охранная зона 0.5 м
- Демонтаж и перенос светильников

Экспликация игрового оборудования


№п.п.		Наименование
1		Горка с качелями 2м x 2.4м
2		Песочница 1.5м x 1.5м
3		Карусель Ø1.6м
4		Балансир 0.65 x 2.1м
5		Бум-Змейка 1.0м x 2.0м
6		Качели 2.1 x 1.0 x 2.25м
7		Столик Ø1.5м
8		Спортивный городок
9		Скамья, урна

Экспликация площадок

- ВА Входная арка
- Р Парковка
- И Информационный стенд
- Д Игровая детская площадка
- С Спортивная площадка
- О Площадка для отдыха




				Обустройство «Арбата» по адресу: Томская область, Первомайский район, с.Первомайское, ул.Коммунистическая			
				Благоустройство территории	стадия	лист	листов
					ПП	9	16
Разработал	Стахеева			Схема благоустройства территории. Разбивочный чертеж М 1:500			
Проверил	Артамонов						
Утверждаю	Стахеев						
				ТГАСУ			

Инв. № подл.	Подп. и дата	Взам. инв. №	Инв. № дубл.	Подп. и дата
--------------	--------------	--------------	--------------	--------------

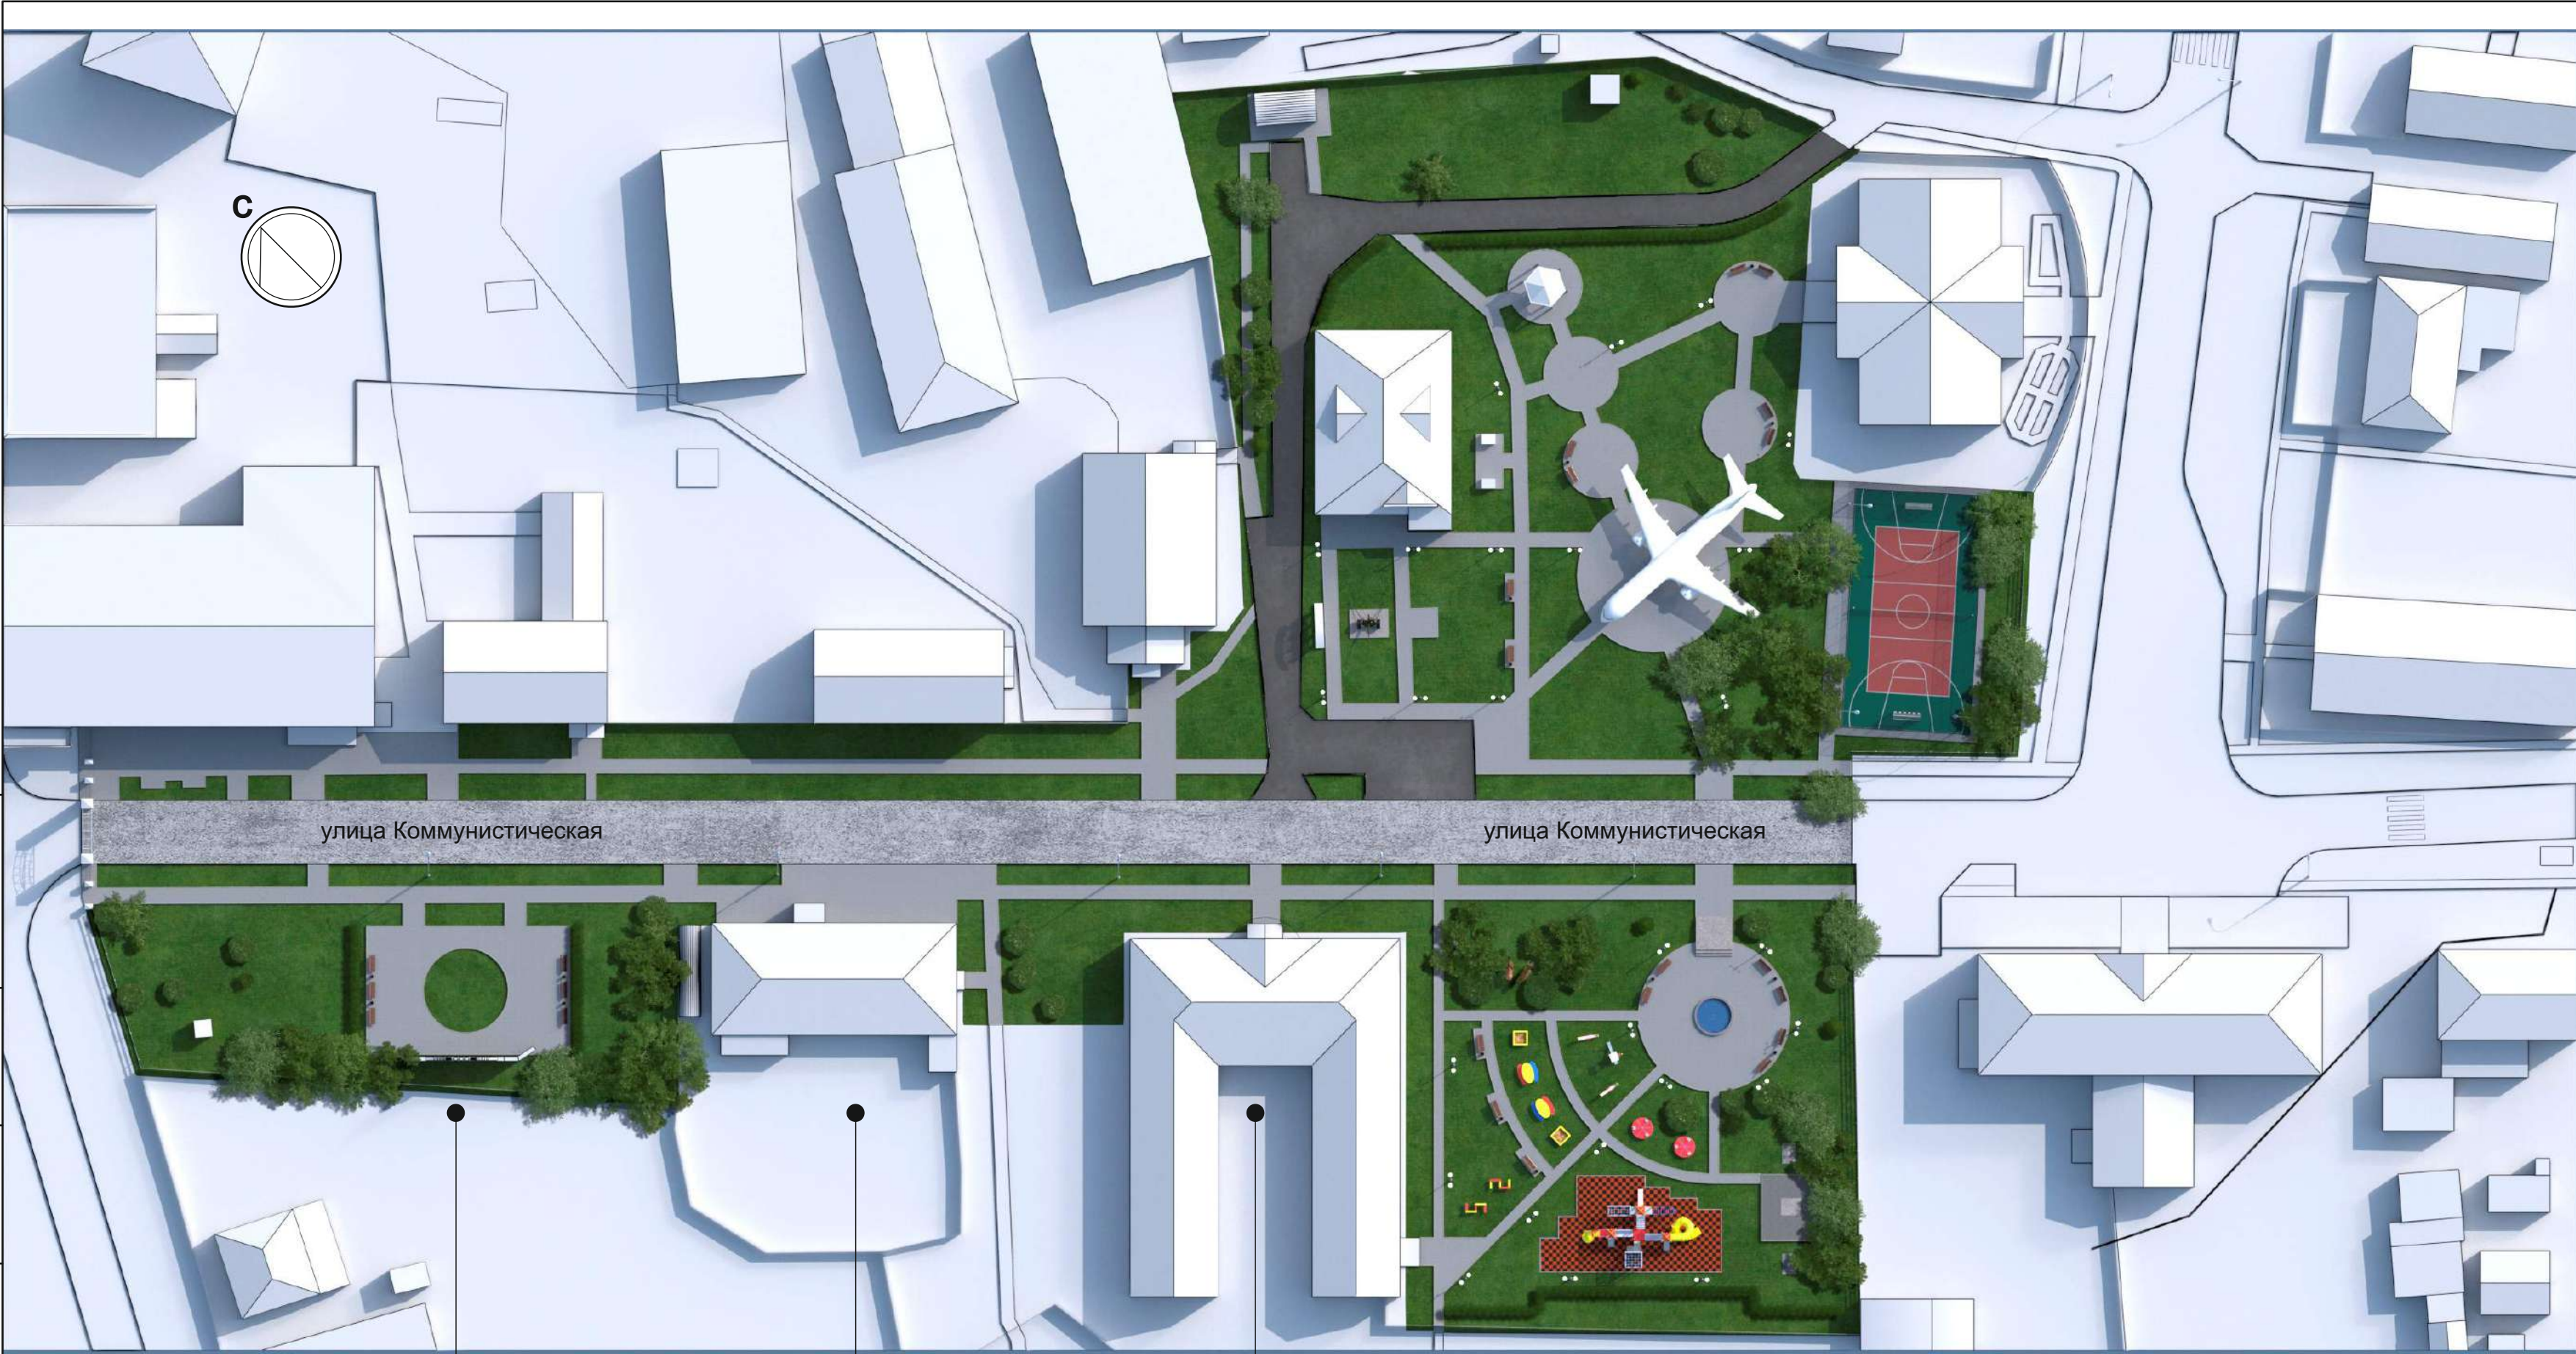

Изм.	Кол.	Лист	№ док	Подп.	Дата	Обустройство «Арбата» по адресу: Томская область, Первомайский район, с.Первомайское, ул.Коммунистическая			
Утверждаю	Стахеев О.В.					Благоустройство территории	Стадия	Лист	Листов
Разработал	Артамонов М.В.						ПП	11	16
Проверил	Стахеев О.В.					Визуализация. Генеральный план		ТГАСУ	

Инв. № подл.	Подп. и дата	Взам. инв. №	Инв. № дубл.	Подп. и дата

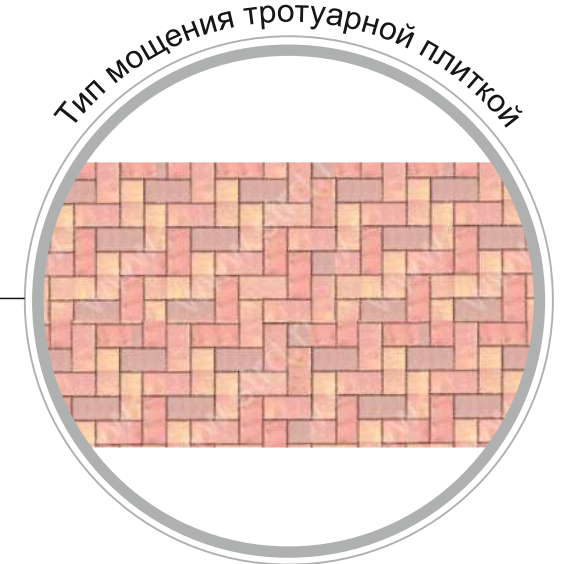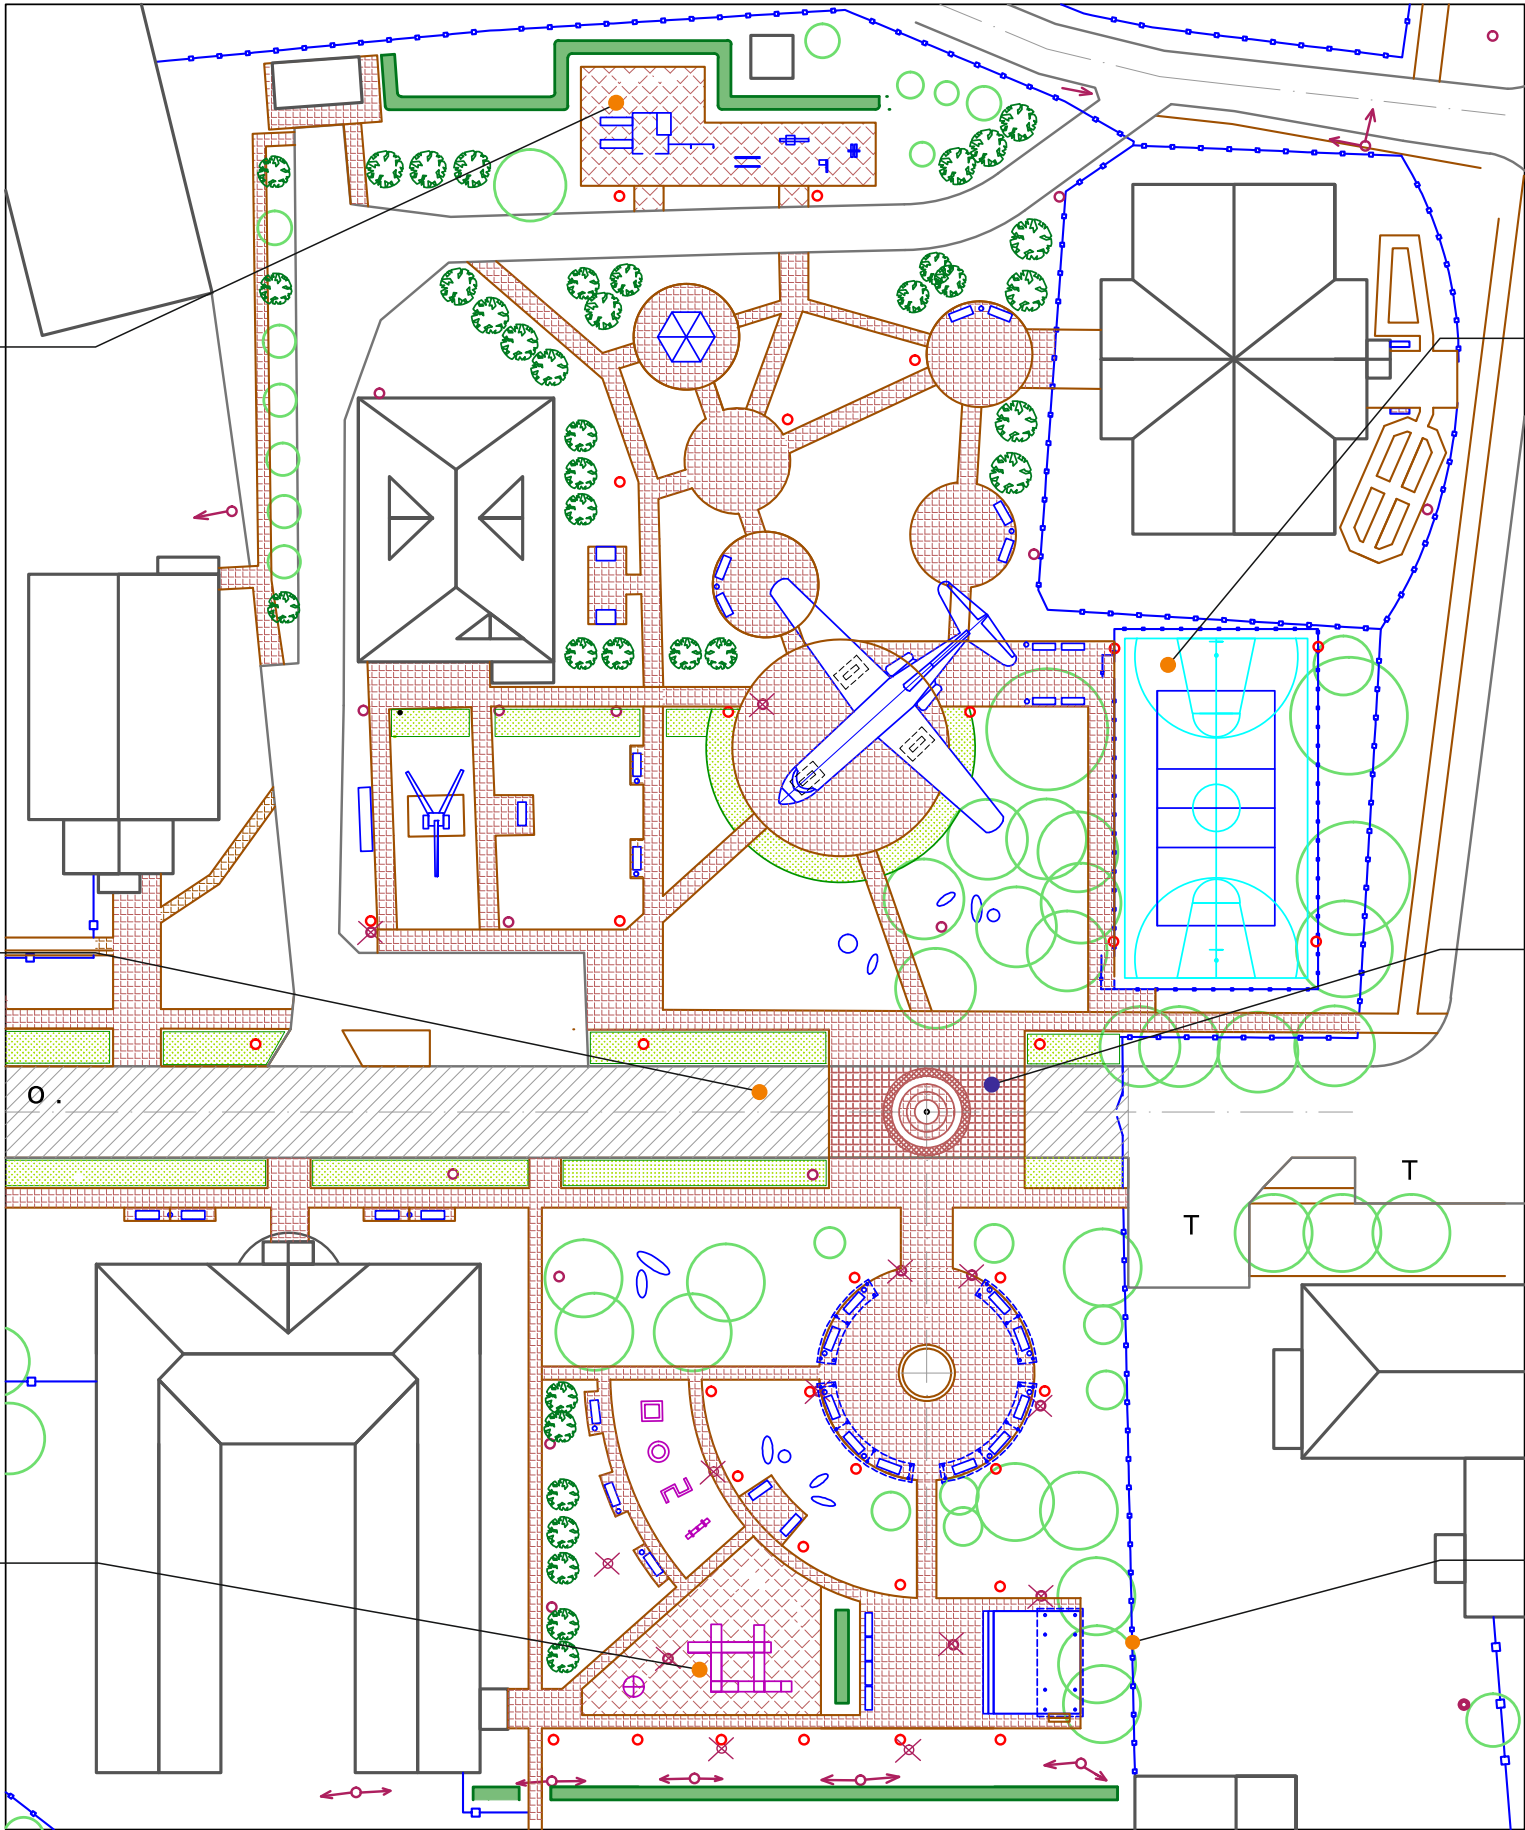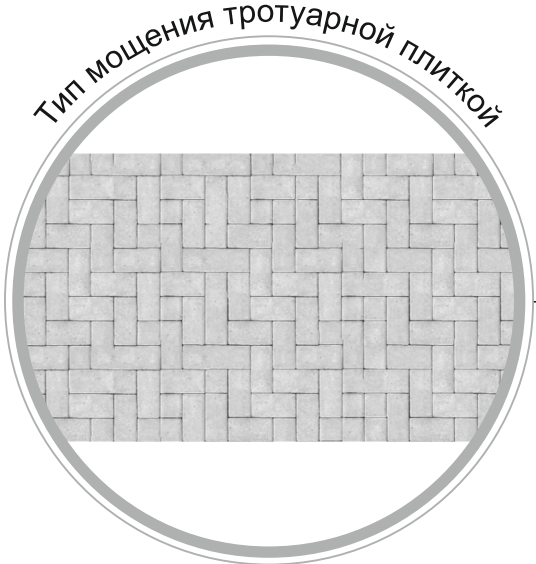

Изм.	Кол.	Лист	№ док	Подп.	Дата	Обустройство «Арбата» по адресу: Томская область, Первомайский район, с.Первомайское, ул.Коммунистическая			
						Благоустройство территории	Стадия	Лист	Листов
							ПП	11	15
Утверждаю		Стахеев О.В.				Схема благоустройства территории. Элементы благоустройства.	ТГАСУ		
Разработал		Глушенкова О.А.							
Проверил		Стахеев О.В.							

Инв. № подл.	Подп. и дата	Взам. инв. №	Инв. № дубл.	Подп. и дата




Визуализация. Точка 2. (Зона 4. Театральная площадка)

В зоне 4 по оси площадки для отдыха располагается театральная площадка с эстрадой (летний театр)общими габаритами 16.9м x10.0 м. Конструкции элементов эстрады и сцены – деревянные, выполнены в едином стилевом ключе с конструкциями пергол в зоне отдыха. На площадке перед сценой выполняется мощение, размещаются скамьи для зрителей.

Изм.	Кол.	Лист	№ док	Подп.	Дата	Обустройство «Арбата» по адресу: Томская область, Первомайский район, с.Первомайское, ул.Коммунистическая			
						Благоустройство территории	Стадия	Лист	Листов
							ПП	13	15
Утверждаю						Визуализация. Точка 2	ТГАСУ		
Разработал									
Проверил									

Инв. № подл.	Подп. и дата	Взам. инв. №	Инв. № дубл.	Подп. и дата

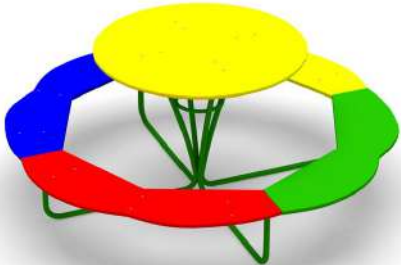

Столик «Солнышко»

Описание:
столик «Солнышко» является прекрасной частью любой непринужденной игры на свежем воздухе для детей.

Размеры:
Ширина: 1800 мм
Длина: 1800 мм
Высота: 500 мм
Цена: 18 058 руб.



Балансир «Лошадки».

Описание:
Яркие, насыщенные цвета привлекут ребенка покататься на балансирах. Элемент может быть поставлен как на детской, игровой площадке, так и в местах отдыха.

Размеры:
Ширина: 650 мм
Длина: 2100 мм
Высота: 700 мм
Цена: 14 732 руб.



Горка + качели «Кролик»

Материал: высокопрочный термостойкий стеклопластик

Занимаемая площадь: 1,73 x 1,62 м

Высота горки: 1,13 м

Высота ската: 0,76 м

Длина ската: 1,50 м

Высота качелей: регулируется от 0,85 до 1,05 м

Допустимая нагрузка: 80 кг

Возрастная категория: 2+

Вес: 23,7 кг


Цена: 14 700 руб.



Песочница с крышкой.

Описание:
Размеры:
длина: 1520 см,
ширина: 1520 см,
высота 40 см

Цена: 13 500 руб.

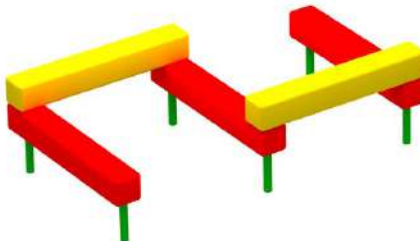

Бум бревно «Змейка»

Описание:
Бум бревно «Змейка» очень полезный и увлекательный игровой элемент. Он для развития координации, так и для игр.


Размеры:
Ширина: 1000 мм
Длина: 2000 мм
Высота: 300 мм
Цена: 15 828 руб.



Спортивный городок.

Описание:
Детский игровой комплекс имеет большую башню с декоративными элементами и двумя лестницами, расположенными на противоположных сторонах. Он оборудован горкой и спортивными элементами, которые позволяют детям не только играть, но и развивать свои физические способности. А благодаря тому, что башни имеют разную высоту, здесь будет интересно детям любых возрастов.

Размеры:
Ширина: 7000 мм
Длина: 6000 мм
Высота: 2900 мм
Цена: 273 716 руб.

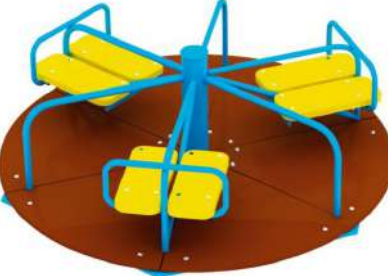

Карусель большая

Описание:
Размеры:
Ширина 1600 мм
Длина 1600 мм
Высота 800 мм
Цена: 29 500 руб.



Уличные детские качели.

Описание:
Консоли турника: труба стойки Ø 42 мм

Габаритные размеры, мм:
(ВхШхД): 2100x1500x2250,

Комплектация:
Качели на цепном подвесе и подшипниковой опоре.

Допустимая нагрузка, кг: 100

Вес изделия, кг: 25

Цена: 13 500 руб.

Примечание:

Оборудование заимствовано ООО «Игромир» (660028, Красноярск, ул. Телевизорная д.1, стр. 4). Это одна из немногих компаний, чей ассортимент полностью соответствует всем нормативным требованиям, которые предъявляются к детским спортивным сооружениям и оборудованию. Продукция сертифицирована.

Изм.	Кол.	Лист	№ док	Подп.	Дата	Обустройство «Арбата» по адресу: Томская область, Первомайский район, с.Первомайское, ул.Коммунистическая				
						Благоустройство территории		Стадия	Лист	Листов
Утверждаю	Стахеев О.В.				ПП			14	15	
Разработал	Глушенкова О.А.					Оборудование для детской площадки		ТГАСУ		
Проверил	Стахеев О.В.									