



СОГЛАСОВАНО
Директор В.А.
Михайлов
« 25 » 2017 г.

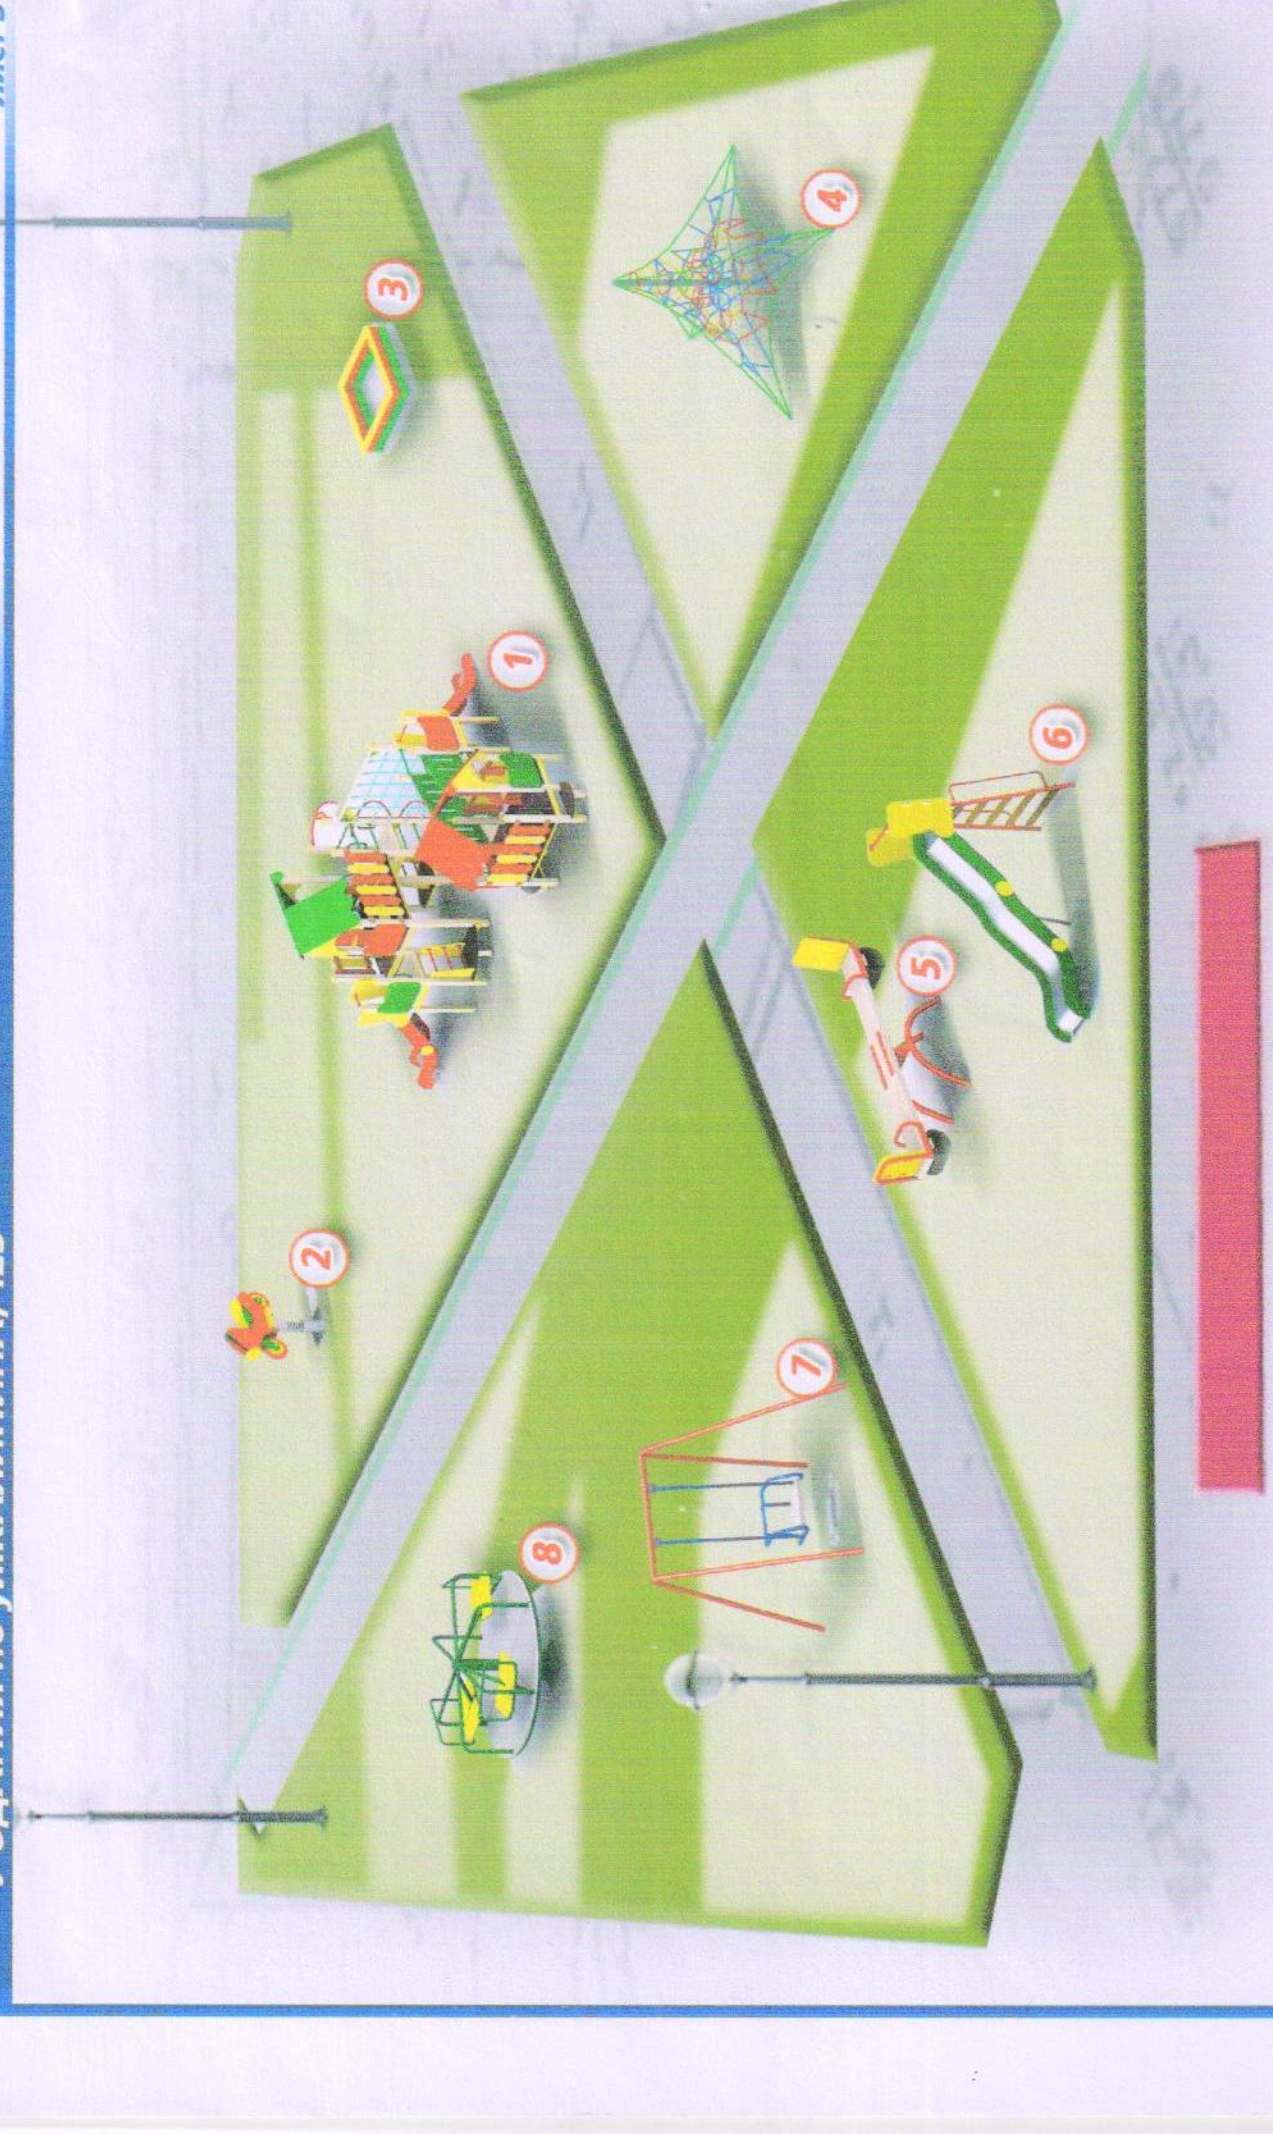

ПЛАН БЛАГОУСТРОЙСТВА

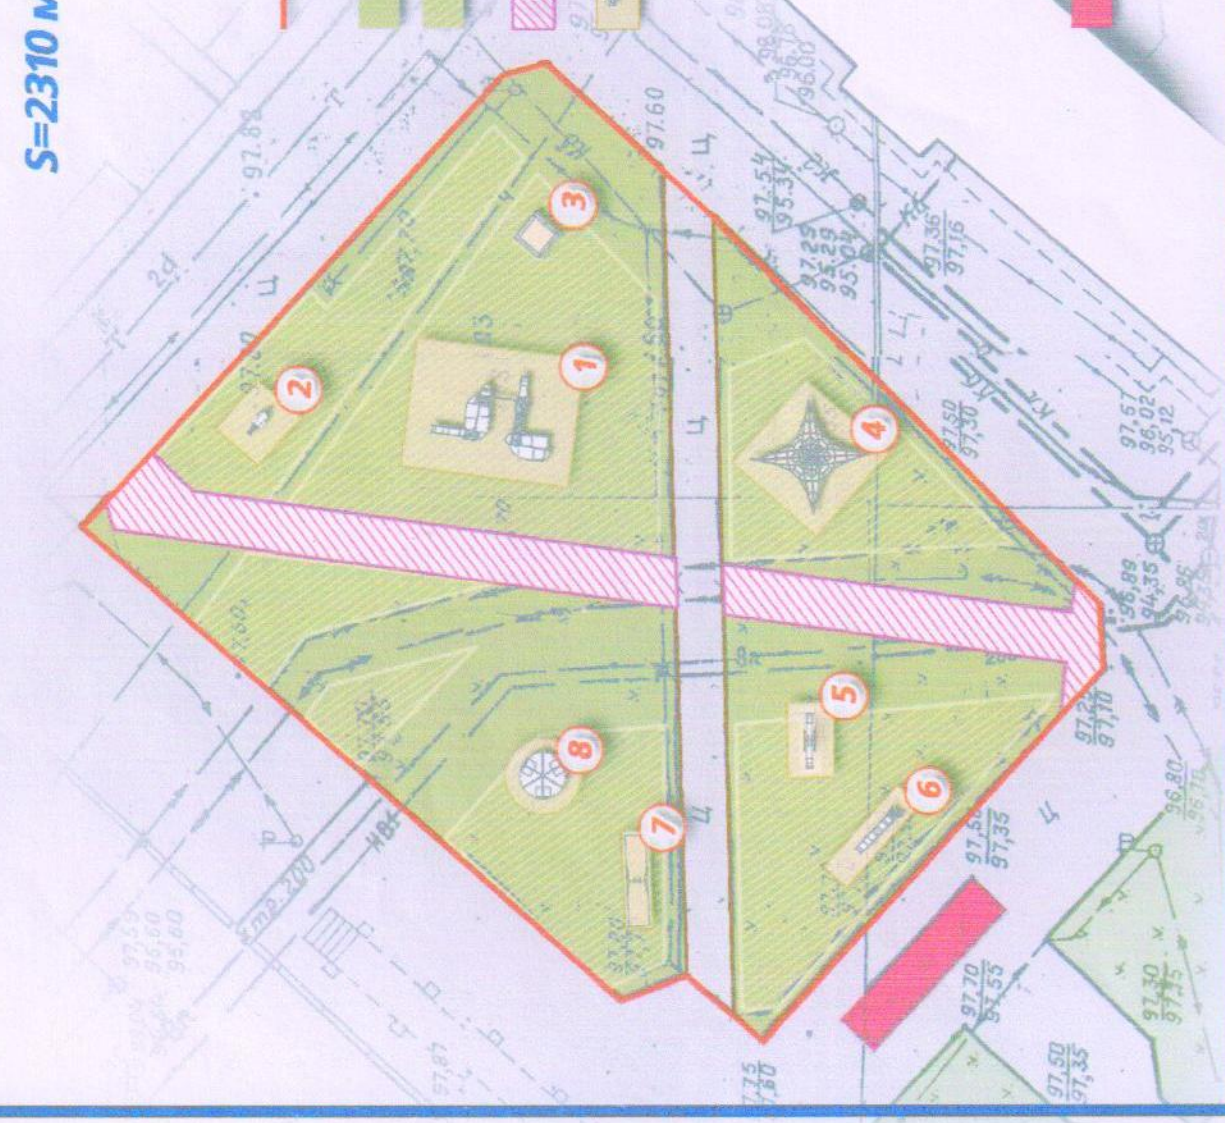

УСЛОВНЫЕ ОБОЗНАЧЕНИЯ

- границы участков размещения игрового оборудования
- устройство газона
- устройство покрытия на детской площадке (песок Н=0,10 м)
- устройство тротуара (мелкозернистый асфальтобетон)
- детские игровые элементы:
- детский игровой комплекс
- качалка-балансир на пружине
- песочница
- сетка-пирамида
- качалка-балансир
- горка
- качели
- карусель с сиденьями
- устройство цветника

Территория, прилегающая к зданию по ул.Калинина, 123, площадью **2000 м²**, является государственной собственностью, права на которую не разграничены.

Планируется разместить детский игровой комплекс и семь игровых элементов. Мероприятие будет выполнено в рамках проекта на комплексное благоустройство территории перед зданием по ул.Калинина, 123.

В общественную комиссию поступило 2 заявления с предложениями об установке игровых комплексов.

СИТУАЦИОННАЯ СХЕМА



УТВЕРЖДЕН
протоколом № 6
от « 25 » 03 2017 г.
заседания общественной комиссии

МУНИЦИПАЛЬНАЯ ПРОГРАММА
«ФОРМИРОВАНИЕ СОВРЕМЕННОЙ ГОРОДСКОЙ СРЕДЫ ЗАТО СЕВЕРСК»
НА 2017 ГОД

УСТАНОВКА ИГРОВЫХ КОМПЛЕКСОВ
У ЗДАНИЯ ПО УЛ.КАЛИНИНА, 123